


SUPORT TOPOGRAFIC
SCARA 1:500 INTRAVILAN

TERITORIUL: JUD. PRAHOVA
UNITATEA ADMINISTRATIV-TERITORIALA: oras MIZIL
COD SIRUTA:
ADRESA CORPULUI DE PROPRIETATE:
Mizil, str. Calea Buzaului, nr.5 (T11, Cc206)
NUME PRENUME PROPRIETAR:
oras Mizil
-adresa: Mizil, bld. Unirii, nr.14
Concesionar:
Lazar Adrian si Lazar Simona-Nicoleta
-adresa: Mizil, str. Eroilor, nr.33
ACTE DE PROPRIETATE:
Extras CF nr.104859/14.11.2018
Certif. urbanism nr.
Sact= 337 mp
Smasurat= 329 mp
Numar cadastral al imobilului - 22399

O.C.P.I. PRAHOVA
Receptionat conform Legii 50/91 republ. 2004

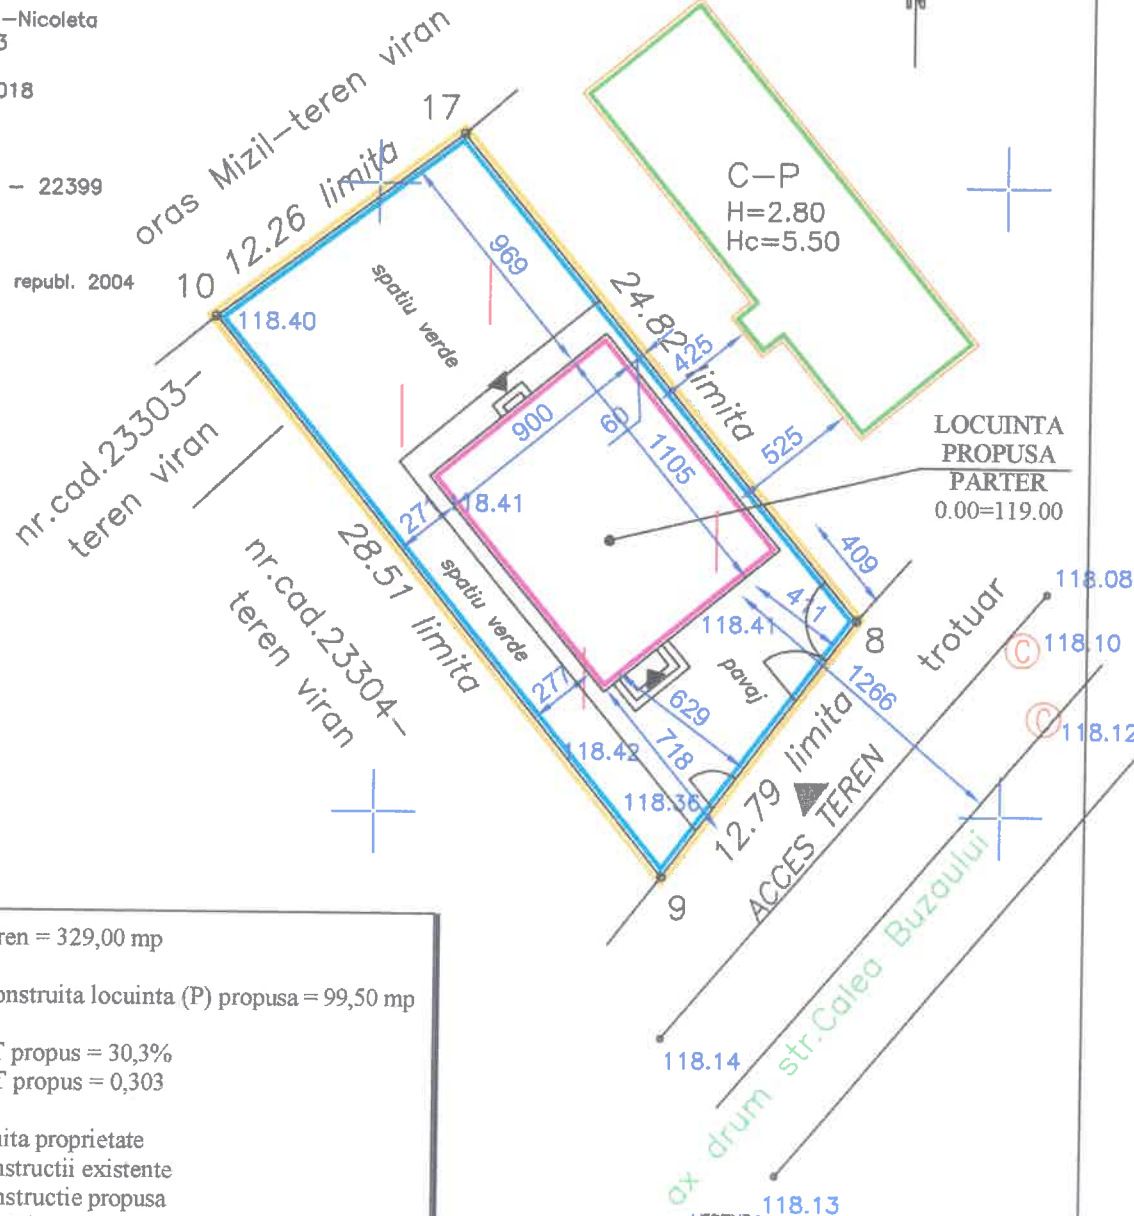

S teren = 329,00 mp
A construita locuinta (P) propusa = 99,50 mp
POT propus = 30,3%
CUT propus = 0,303

- limita proprietate
- constructii existente
- constructie propusa
- imprejmuire partiala

LEGENDA
 stalp retea electrica
 capac camin canalizare

NOTA: SISTEM DE PROIECTIE STEREO '70.

01.2022

Sistem de coordonate Stereo '70

Intocmit,
Antoci Alain

PERSOANA FIZICA
AUTORIZATA ANCP
ANTOCI ALAIN
AUT. NR. 0044/2010

SUPORT TOPOGRAFIC PENTRU INTOCMIREA PLANULUI DE SITUATIE
necesar eliberarii certificatului de urbanism

scara
1:500

BENEFICIAR:
Lazar Adrian si Lazar Simona-Nicoleta
-adresa: Mizil, str. Eroilor, nr.33

Data: 01.2022

CALCULUL SUPRAFETELOR



Calculul suprafetei terenului

Nr. Pct.	X	Y	D
8	390332.79	614919.15	12.79
9	390322.52	614911.52	28.51
10	390344.65	614893.56	12.26
17	390351.97	614903.40	24.82
8			
Suprafata=329mp			

Calculul suprafetei constructiei C1-fundatie

Nr. Pct.	X	Y	D
13	390341.53	614905.53	4.59
14	390344.22	614909.25	3.63
15	390341.38	614911.50	4.66
16	390338.56	614907.79	3.72
13			
Suprafata=17mp			

JUDETUL PRAHOVA
PRIMĂRIA ORAȘULUI
MIZIL
ANEXĂ LA AUTORIZAȚIA DE CONSTRUIRE
DEȘINȚĂRE
Nr. 24 din 2010 20 23
Arhitect șef,

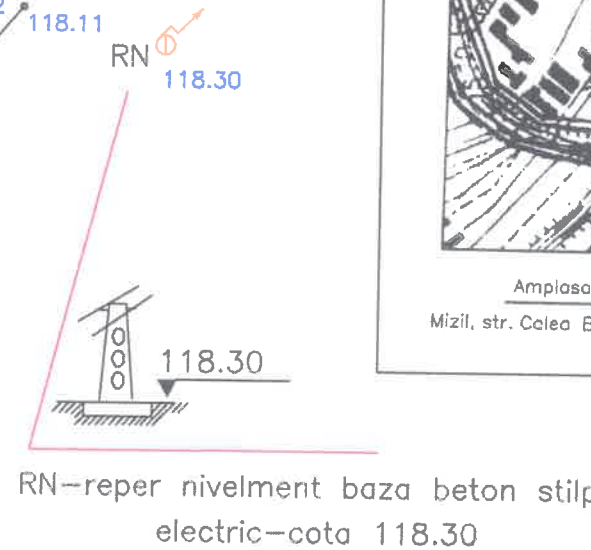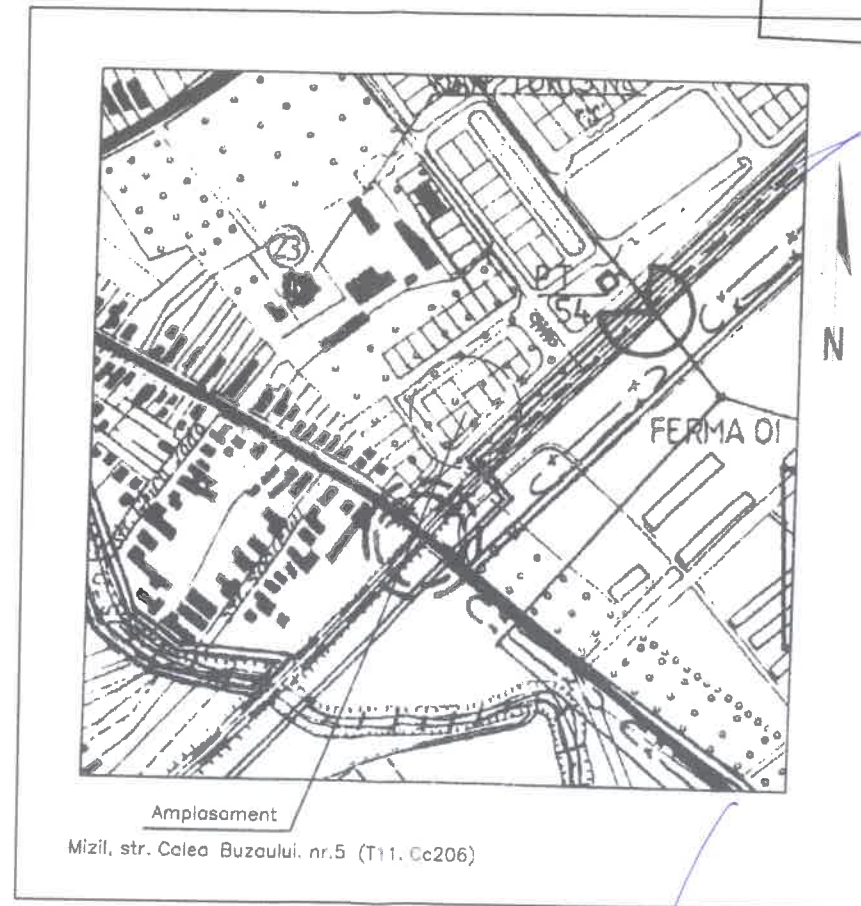


ORDINUL ARHITECTILOR
DIN ROMANIA
6750
Adrian Călin
CONSTANTINESCU
Conducător arhitect
cu drept de semnătură

VERIF./EXP.	REF.NR.	DATA:	CERINTA:
BIA ADRIAN C-TINESCU NR. 137		BENEFICIAR: Lazar Adrian si Lazar Simona-Nicoleta	
Adrian Constantinescu - Birou Individual de Arhitectura dotline2004@yahoo.com - 0732 815 382		LUCRAREA: CONSTRUIRE LOCUINTA PARTER, IMPREJMUIRE TEREN, BRANSAMENTE SI UTILITATI.	
Proiectul este proprietatea intelectuala a "Adrian Constantinescu-B.I.A. nr.137" Utilizarea sau reproducerea integrala sau partiala a documentatiei in alt scop decat cel prevazut in contract se poate face numai cu acordul scris al autorului.		Oras Mizil, str. Calea Buzaului nr.5, Jud. Prahova	
SEF PROIECT	c. arh. Adrian C-tinescu	Pian situatie	
DESEMAT	c. arh. Adrian C-tinescu	SC: 1:500	DATA : 01.03.2023 PR.01.03/2023

- clasa de importanta este IV conf. P100-1/2006
- categoria de importanta este "D" conf. HGR 766/1997
- gradul de rezistenta la foc este II conf. P118/99

- invelitoare tip tigla - culoare maro
- lgheaburi si burlane din tabla vopsita electrostatic - cul. maro
- tamplarie pvc cu geam termopan - cul. maro
- tencuiala decorativa - cul. alb
- tencuiala decorativa - cul. maro
- lemn ignifugat - cul. maro

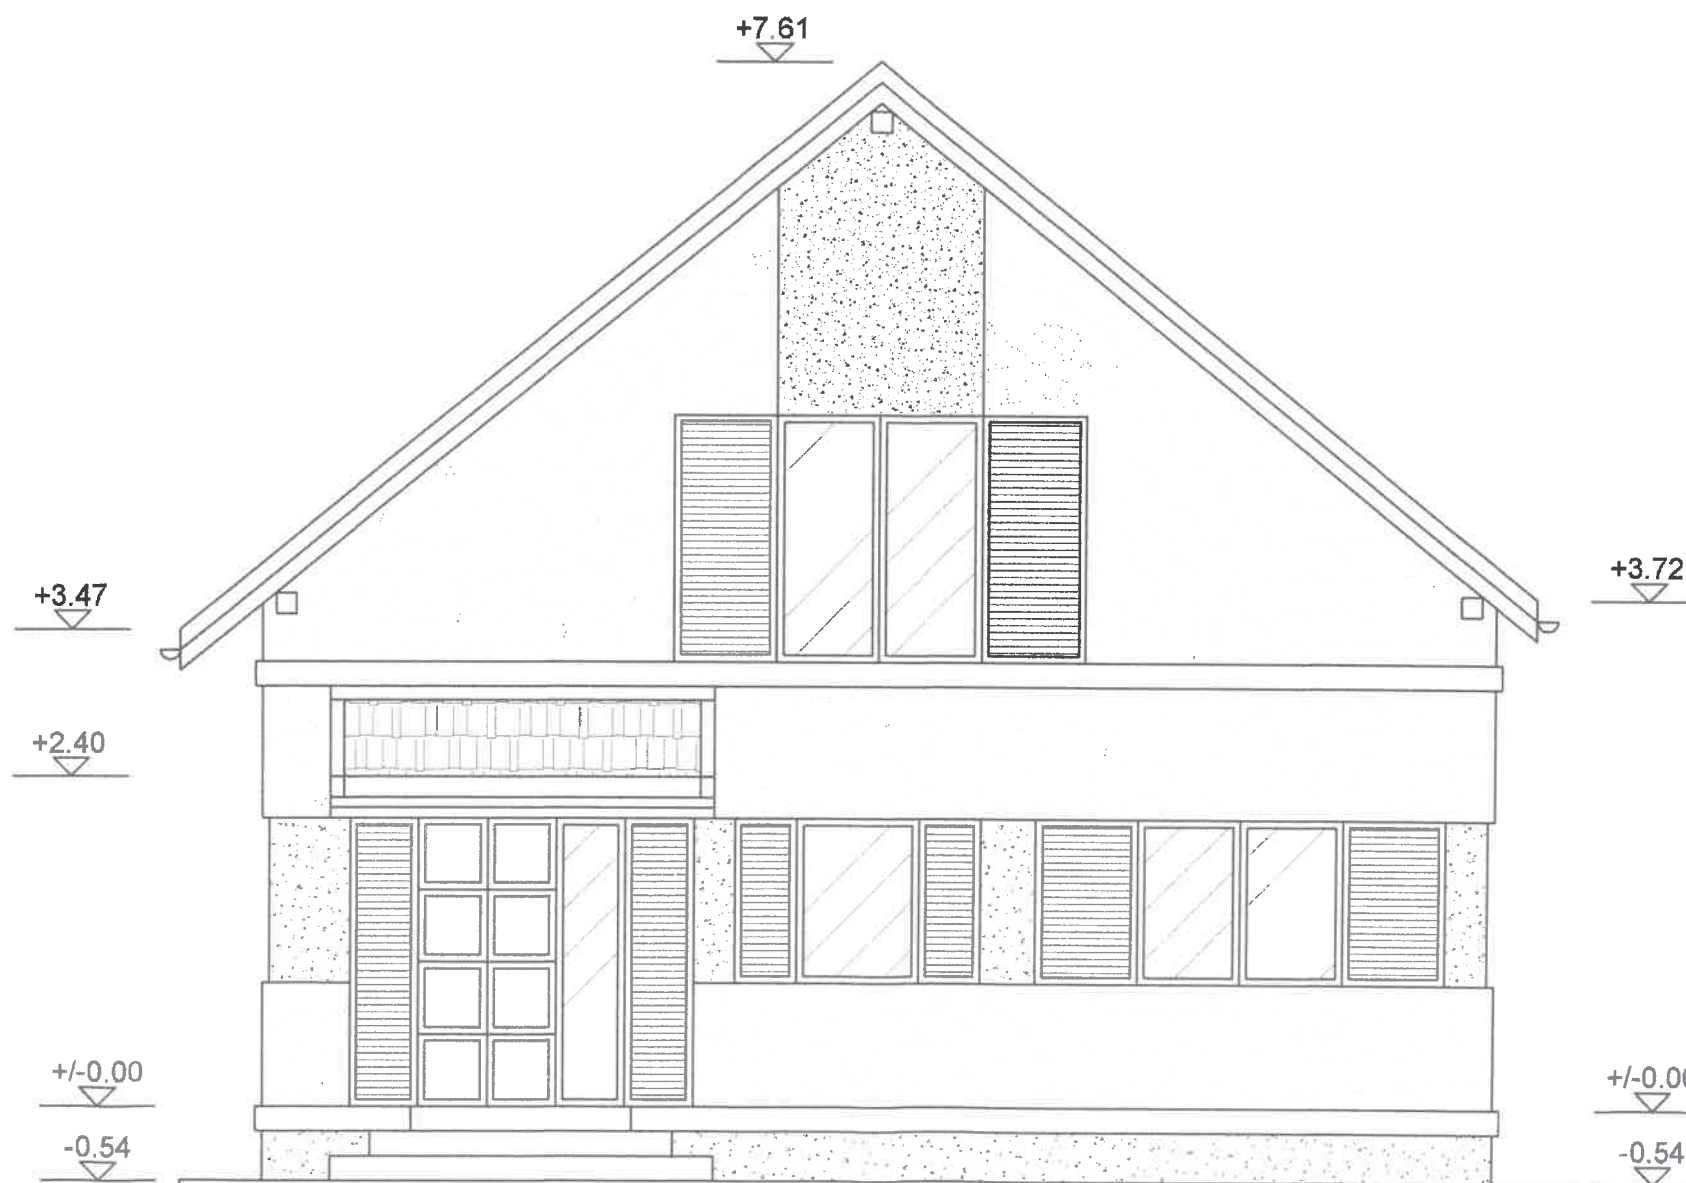

JUDETUL PRAHOVA
PRIMĂRIA ORAȘULUI
MIZIL

VIZAT SPRE NESCIMBARE

Anexă la autorizația de construire
destinată

Nr. 14 din 20.10.20 23

Arhitect șef,

ORDINUL ARHITECTUR
DIN ROMÂNIA
6750
Adrian C
CONSTANTINESCU
Conducător arhitect
cu drept de semnătură




FATADA "A"

- structura pereti portanti
- samburi, centuri si placa beton armat
- termosistem polistiren 10 cm la exterior
- tencuiala decorativa la exterior
- tamplarie pvc cu geam termopan
- sarpanta lemn ignifugat
- invelitoare tabla tip tigla

VERIF./EXP.	REF.NR. / DATA:	CERINTA:
BIA ADRIAN C-TINESCU NR. 137 Adrian Constantinescu - Birou Individual de Arhitectura dotline2004@yahoo.com - 0732 815 382		BENEFICIAR: Lazar Adrian si Lazar Simona-Nicoleta
Proiectul este proprietatea intelectuala a "Adrian Constantinescu -B.I.A. nr.137". Utilizarea sau reproducerea integrala sau partiala a documentatiei in alt scop decat cel prevazut in contract se poate face numai cu acordul scris al autorului.		LUCRAREA: D.T.A.C. CONSTRUIRE LOCUINTA PARTER, IMPREJMUIRE TEREN, BRANSAMENTE SI UTILITATI. Oras Mizil, str. Calea Buzaului nr.5, Jud. Prahova
SEF PROIECT c. arh. Adrian C-tinescu	DESENAT c. arh. Adrian C-tinescu	04
SC: 1:50		DATA : 01.03.2023 PR.01.03/2023

- clasa de importanta este IV conf. P100-1/2006
- categoria de importanta este "D" conf. HGR 766/1997
- gradul de rezistenta la foc este II conf. P118/99

- invelitoare tip tigla - culoare maro
- jgheaburi si burlane din tabla vopsita electrostatic - cul. maro
- tamplarie pvc cu geam termopan - cul. maro
- tencuiala decorativa - cul. alb
- tencuiala decorativa - cul. maro
- lemn ignifugat - cul. maro

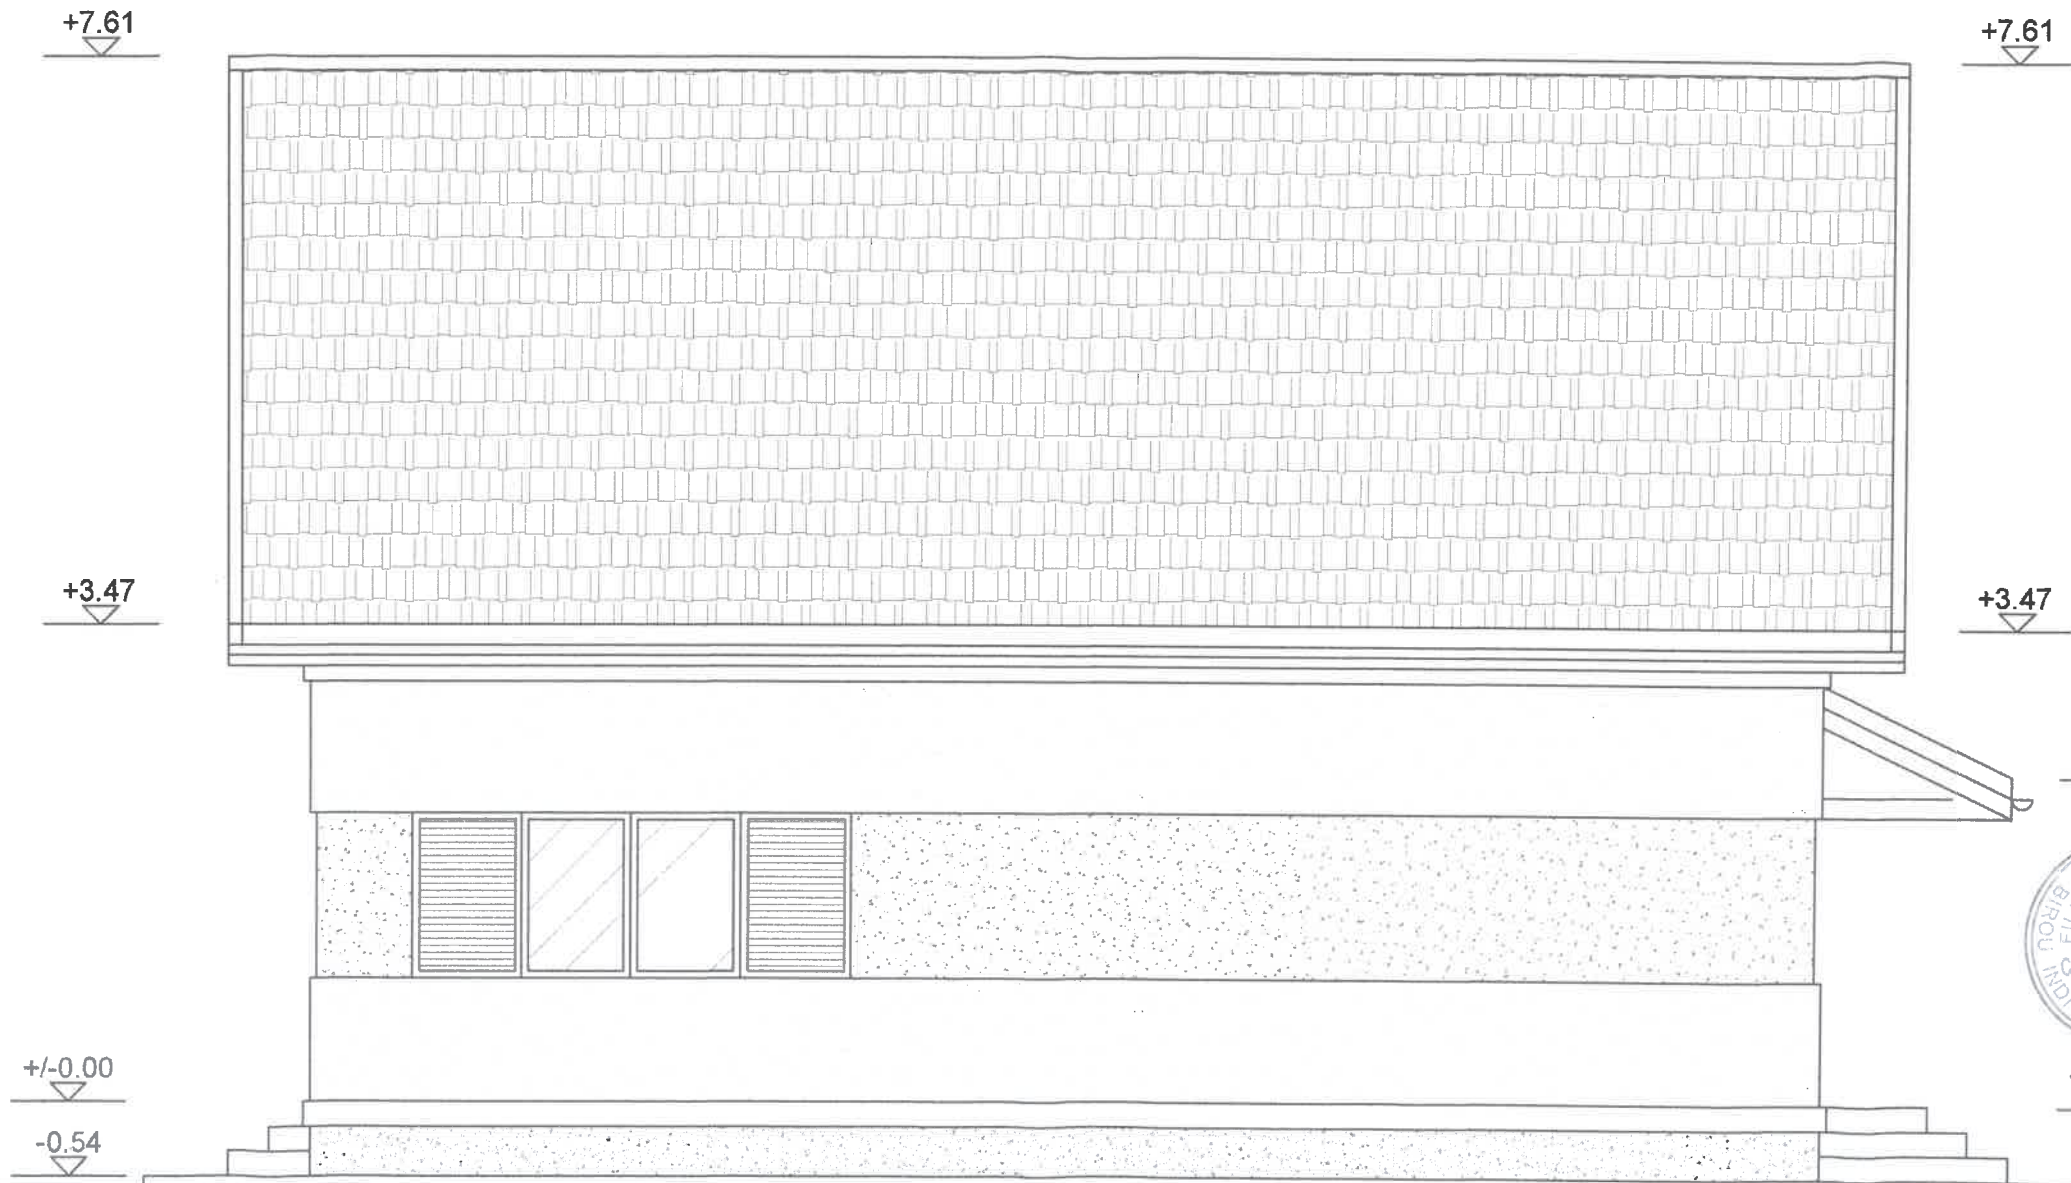

JUDEȚUL PRAHOVA
 PRIMĂRIA ORAȘULUI
 MIZIL
 VIZAT SPRE NESCHIMBARE
 Anexă la autorizația de construire
 de finalizare
 Nr. 24 din 20.10.2023
 Arhitect șef,



ORDINUL ARHITECTORILOR
 DIN ROMANIA
 6750
 Adrian Călin
 CONSTANTINESCU
 Conducător arhitect
 cu drept de semnătură

FATADA "B"


- structura pereti portanti
- samburi, centuri si placa beton armat
- termosistem polistiren 10 cm la exterior
- tencuiala decorativa la exterior
- tamplarie pvc cu geam termopan
- sarpana lemn ignifugat
- invelitoare tabla tip tigla

VERIF./EXP.		REF.NR.	/ DATA:	CERINTA:
BIA ADRIAN C-TINESCU NR. 137		BENEFICIAR:		
Adrian Constantinescu - Birou Individual de Arhitectura dotline2004@yahoo.com - 0732 815 382		Lazar Adrian si Lazar Simona-Nicoleta		
Proiectul este proprietatea intelectuala a "Adrian Constantinescu-B.I.A nr.137". Utilizarea sau reproducerea integrala sau partiala a documentatiei in alt scop decat cel prevazut in contract se poate face numai cu acordul scris al autorului.		LUCRAREA: D.T.A.C.		
SEF PROIECT	c. arh. Adrian C-tinescu	CONSTRUIRE LOCUINTA PARTER, IMPREJMUIRE TEREN, BRANSAMENTE SI UTILITATI.		
DESENAT	c. arh. Adrian C-tinescu	Oras Mizil, str. Calca Buzaului nr.5, Jud. Prahova		
		SC: 1:50	DATA : 01.03.2023	PR.01.03/2023

A.
05

- clasa de importanta este IV conf. P100-1/2006
- categoria de importanta este "D" conf. HGR 766/1997
- gradul de rezistenta la foc este II conf. P118/99

- Invelitoare tip tigla - culoare maro
- Ighiaburi si burlane din tabla vopsita electrostatic - cul. maro
- tamplarie pvc cu geam termopan - cul. maro
- tencuiala decorativa - cul. alb
- tencuiala decorativa - cul. maro
- lemn ignifugat - cul. maro

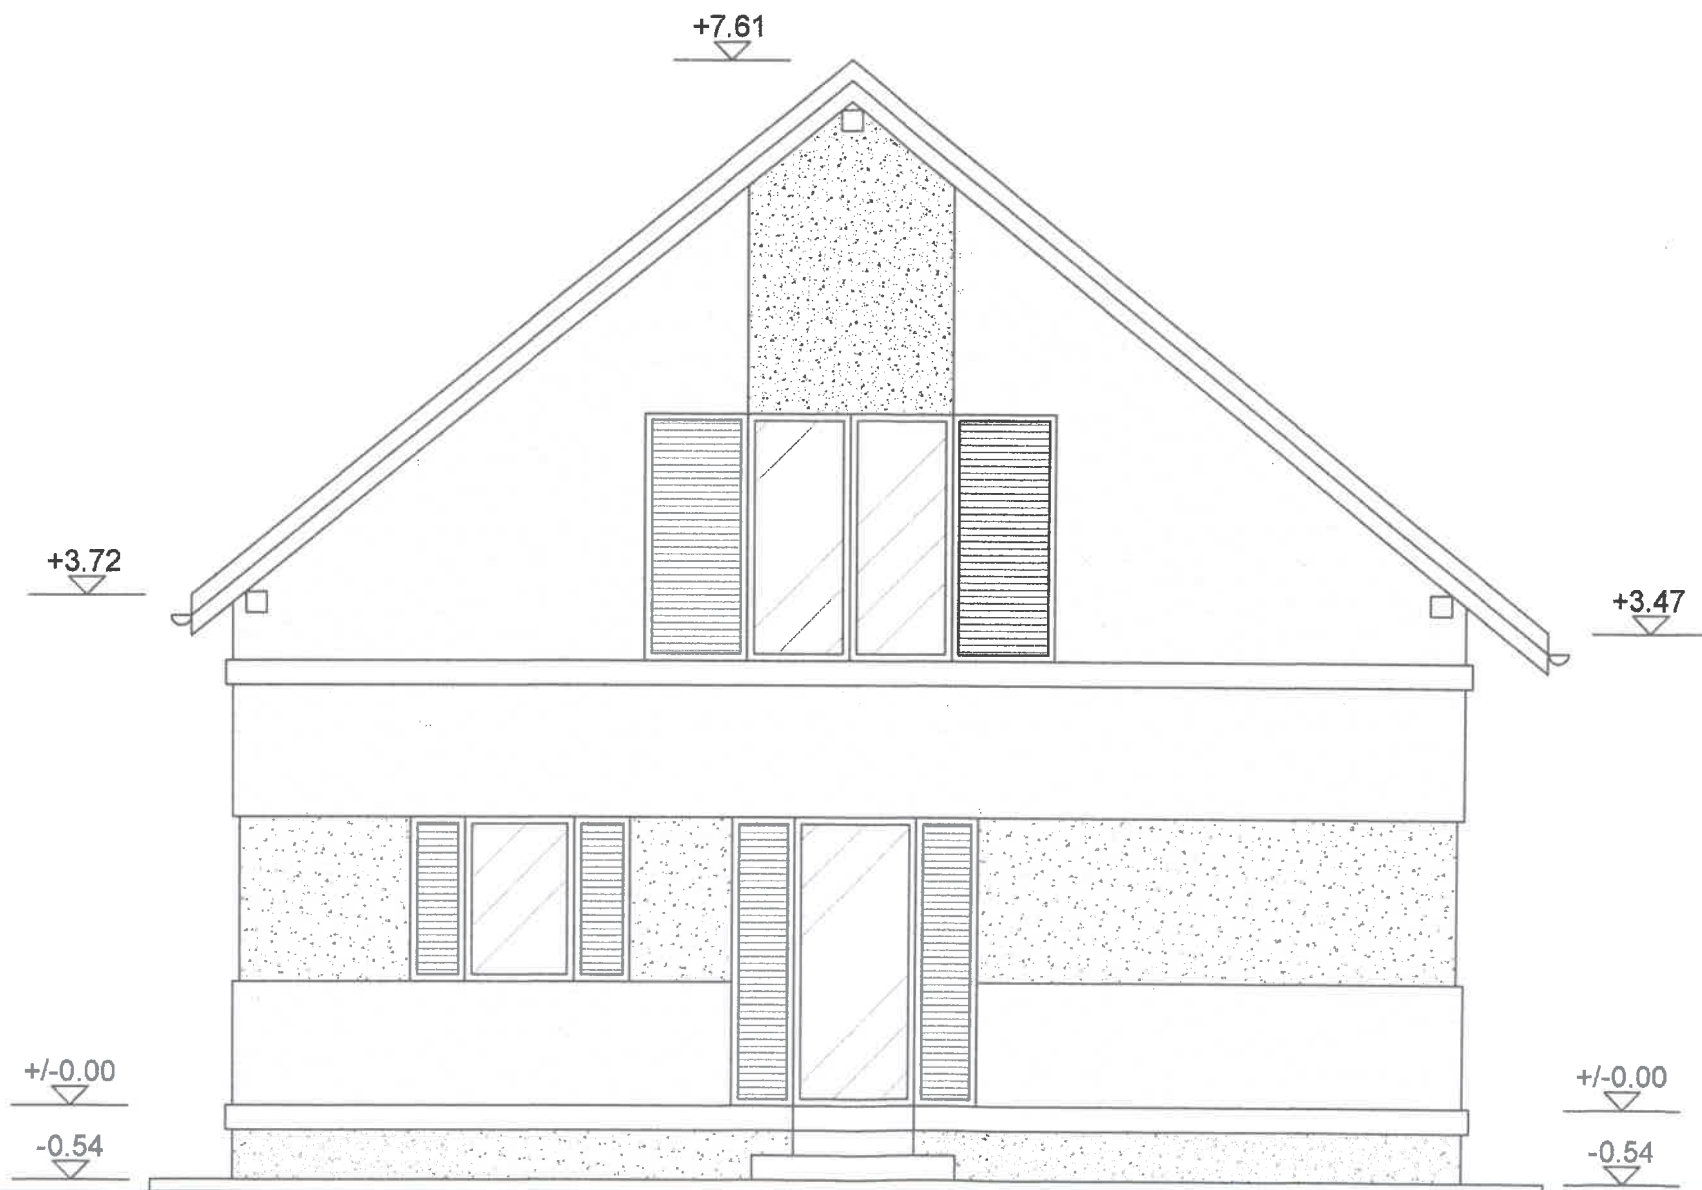

JUDEȚUL PRAHOVA
PRIMĂRIA ORĂȘULUI
MIZIL

VIZAT SPRE NESCHIMBARE

Anexă la autorizația de construire
destinată

Nr. 24 din 20.10.2023

Arhitect șef,



ORDINUL ARHITECTILOR
DIN ROMÂNIA

6750

Adrian Călin
CONSTANTINESCU

Conducător arhitect
cu drept de semnătură


FATADA "C"

- structura pereti portanti
- samburi, centuri si placa beton armat
- termosistem polistiren 10 cm la exterior
- tencuiala decorativa la exterior
- tamplarie pvc cu geam termopan
- sarpanta lemn ignifugat
- invelitoare tabla tip tigla

VERIF./EXP.		REF.NR.	/ DATA:	CERINTA:
BIA ADRIAN C-TINESCU NR. 137		BENEFICIAR:		
Adrian Constantinescu - Birou Individual de Arhitectura dotline2004@yahoo.com - 0732 815 382		Lazar Adrian si Lazar Simona-Nicoleta		
Proiectul este proprietatea intelectuala a "Adrian Constantinescu - B. A. nr. 137". Utilizarea sau reproducerea integrala sau partiala a documentatiei in alt scop decat cel prevazut in contract se poate face numai cu acordul scris al autorului.		LUCRAREA: D.T.A.C.		
SEF PROIECT c. arh. Adrian C-tinescu		CONSTRUIRE LOCUINTA PARTER, IMPREJMUIRE TEREN, BRANSAMENTE SI UTILITATI.		
DESENAT c. arh. Adrian C-tinescu		Oras Mizil, str. Calea Buzaului nr.5, Jud. Prahova		
		06		
		SC: 1:50		
		DATA : 01.03.2023 PR.01.03/2023		

- clasa de importanta este IV conf. P100-1/2006
- categoria de importanta este "D" conf. HGR 768/1997
- gradul de rezistenta la foc este II conf. P118/99

- invelitoare tip tigla - culoare maro
- jgheaburi si burlane din tabla vopsita electrostatic - cul. maro
- tamplarie pvc cu geam termopan - cul. maro
- tencuiala decorativa - cul. alb
- tencuiala decorativa - cul. maro
- lemn ignifugat - cul. maro

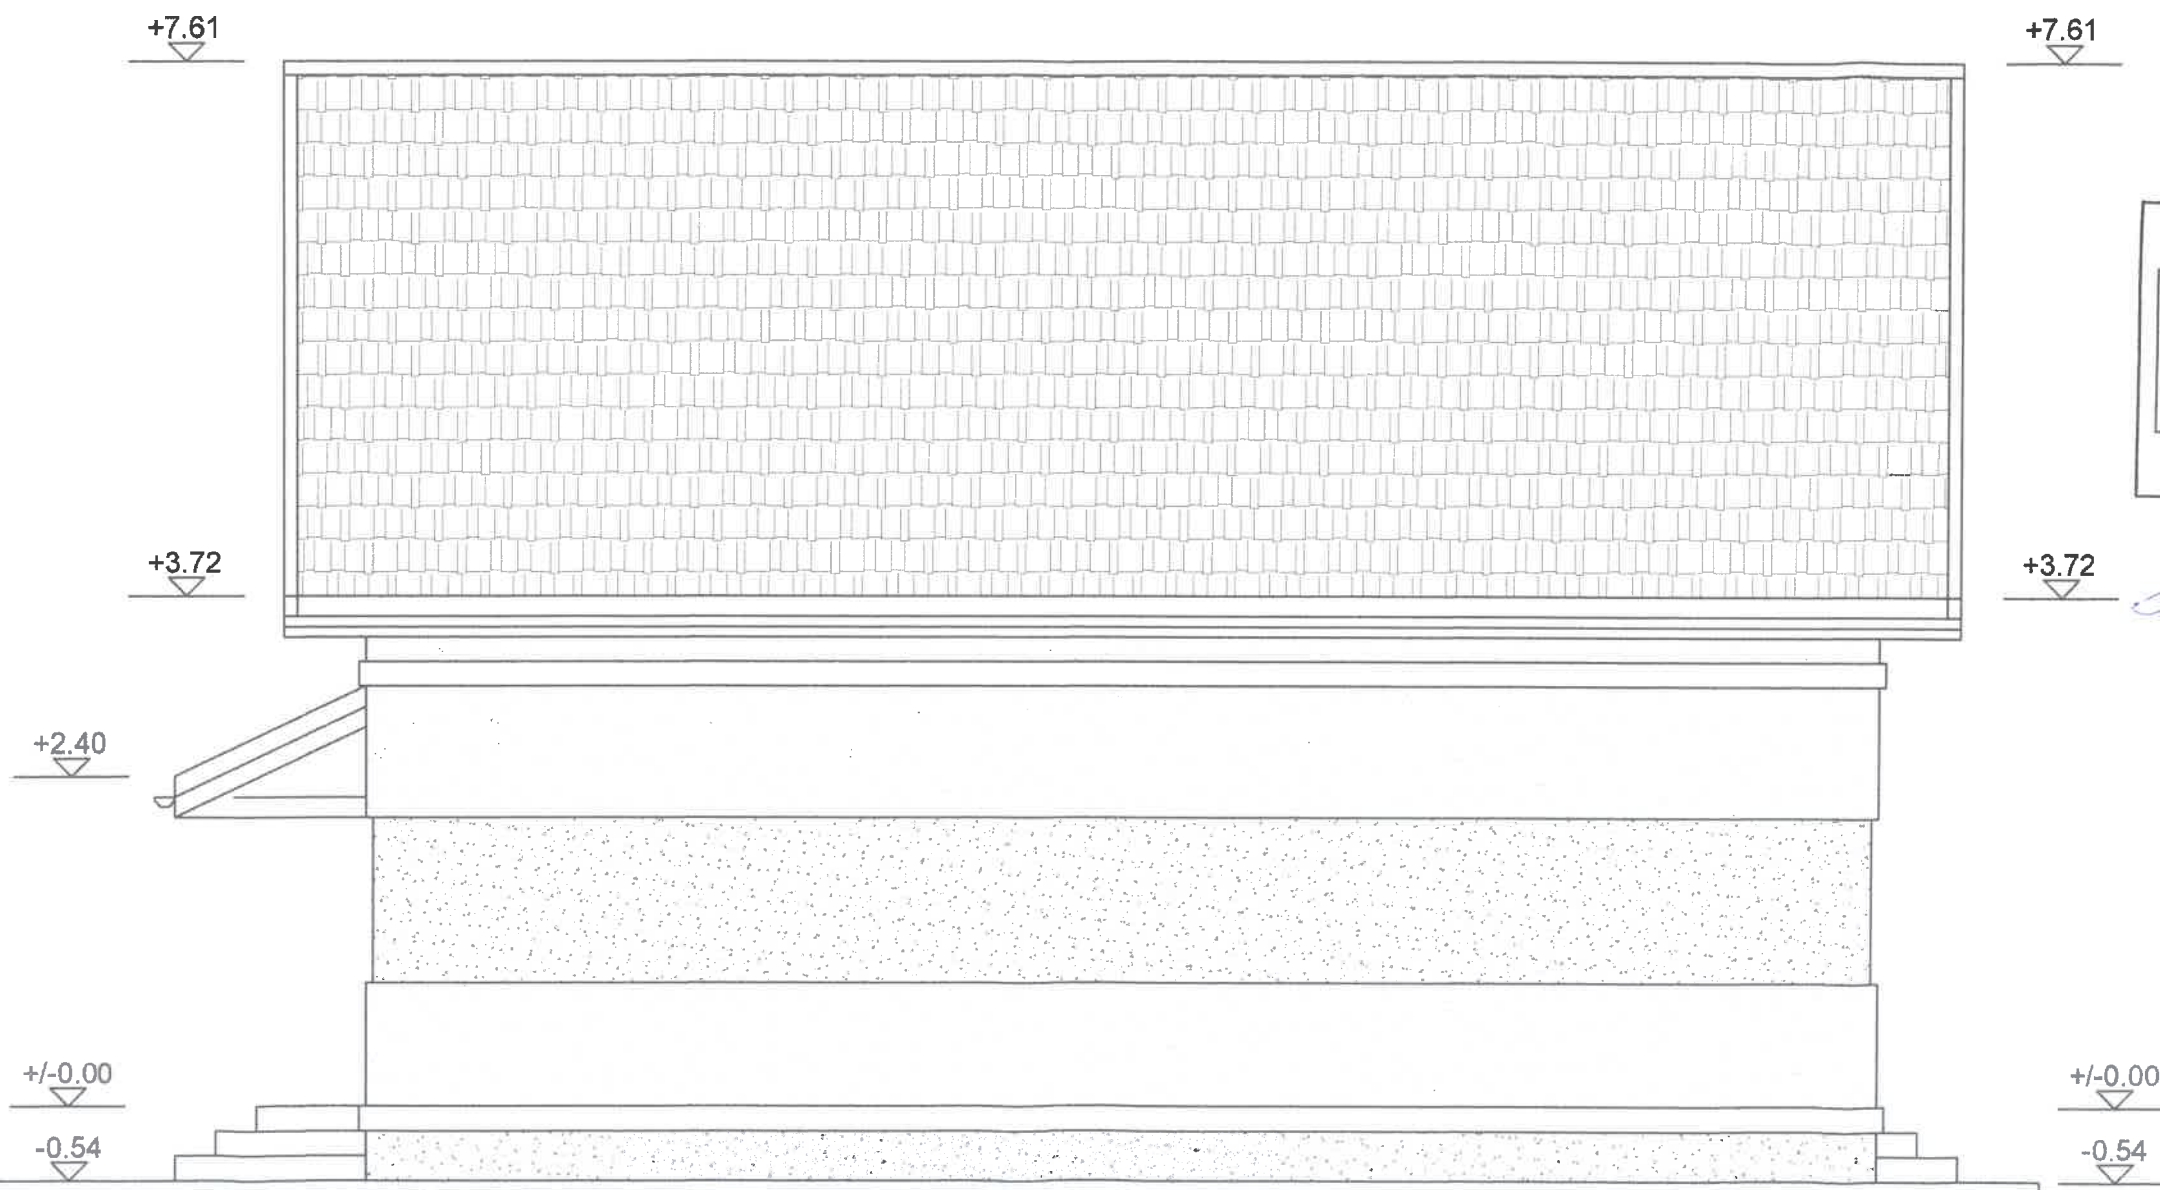

JUDEȚUL PRAHOVA
PRIMĂRIA ORĂȘULUI
MIZIL
VIZAT SPRE NESCHIMBARE
Anexă la autorizația de construire
destinată
Nr. 24 din 20.10.2023
Arhitect șef,

ORDINUL ARHITECTILOR
DIN ROMÂNIA
6750
Adrian Calin
CONSTANTINESCU
Conducător de proiect
Arhitect
semnătură



FATADA "D"

- structura pereti portanti
- samburi, centuri si placa beton armat
- termosistem polistiren 10 cm la exterior
- tencuiala decorativa la exterior
- tamplarie pvc cu geam termopan
- sarpana lemn ignifugat
- invelitoare tabla tip tigla

VERIF./EXP. :	REF.NR. / DATA:	CERINTA:
BIA ADRIAN C-TINESCU NR. 137		
Adrian Constantinescu - Birou Individual de Arhitectura dotline2004@yahoo.com - 0732 815 382		
Proiectul este proprietatea intelectuala a "Adrian Constantinescu - B.I.A. nr.137". Utilizarea sau reproducerea integrala sau partiala a documentatiei in alt scop decat cel prevazut in contract se poate face numai cu acordul scris al autorului.		
SEF PROIECT	c. arh. Adrian C-tinescu	<input type="checkbox"/> Fatade
DESENAT	c. arh. Adrian C-tinescu	<input type="checkbox"/>
SC: 1:60		DATA : 01.03.2023 PR.01.03/2023
BENEFICIAR : Lazar Adrian si Lazar Simona-Nicoleta		A.
LUCRAREA : CONSTRUIRE LOCUINTA PARTER, IMPREJMUIRE TEREN, BRANSAMENTE SI UTILITATI. Oras Mizil, str. Calea Buzaului nr.5, Jud. Prahova		07