



Județul: Prahova  
 Teritoriul administrativ: Mizil  
 Cod S.I.R.U.T.A.: 131407  
 Adresa imobilului: Orasul Mizil, Str. Agricultori, nr.8,  
 Intravilan, Tarla 87, Cc 3026  
 C.F. nr. 23541 Mizil  
 Nr. cad. 23541  
 Sup. = 512 mp

Nume și prenume proprietari: BANCILA ILORICA  
 NAWAZ IULIA-GABRIELA  
 BANCILA FLORENTINA-LIANA  
 Adresa: Oras Mizil, Str. Agricultori, nr.8, Jud. Prahova  
 Acte de proprietate: Extras CF nr. 182457/27.12.2021  
 Certif. Urbanism nr. ....

S teren = 512,00 mp  
 A construita parter LOCUINTA = 91,60 mp  
 A construita parter GARAJ = 28,00 mp  
 POT propus = 23,36%  
 CUT propus = 0,2336

- limita proprietate
- constructii existente
- constructii propuse

VERIF./EXP.	REF.NR. / DATA:	CERINTA:
<b>BIA ADRIAN C-TINESCU NR. 137</b>		<b>BENEFICIAR:</b> BANCILA ILORICA, BANCILA FLORENTINA LIANA, NAWAZ IULIA GABRIELA <b>A.</b>
Adrian Constantinescu - Birou Individual de Arhitectura dotline2004@yahoo.com - 0732 815 382		
Proiectul este proprietatea intelectuala a "Adrian Constantinescu -B.I.A. nr.137". Utilizarea sau reproducerea integrala sau partiala a documentatiei in alt scop decat cel prevazut in contract se poate face numai cu acordul scris al autorului.		<b>LUCRAREA:</b> D.T.A.C. CONSTRUIRE LOCUINTA (P), GARAJ (P), ALEI CAROSABILE SI PIETONALE, SPATII VERZI. <b>01</b> Oras Mizil, str. Agricultori nr.8, Jud. Prahova
SEF PROIECT	c. arh. Adrian C-tinescu	<input type="checkbox"/> Plan situatie
DESENAT	c. arh. Adrian C-tinescu	SC: 1:200 DATA : 01.05.2023 PR.01.05/2023

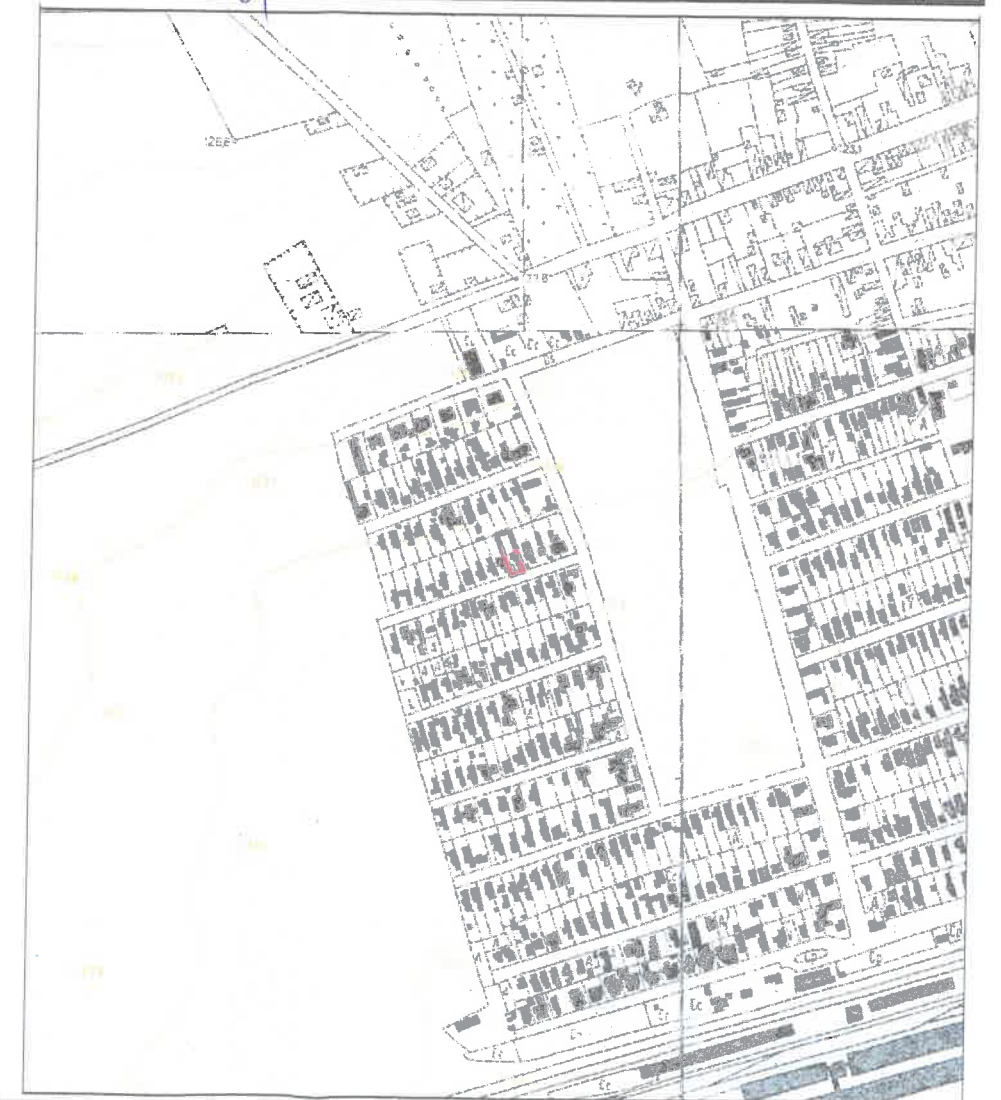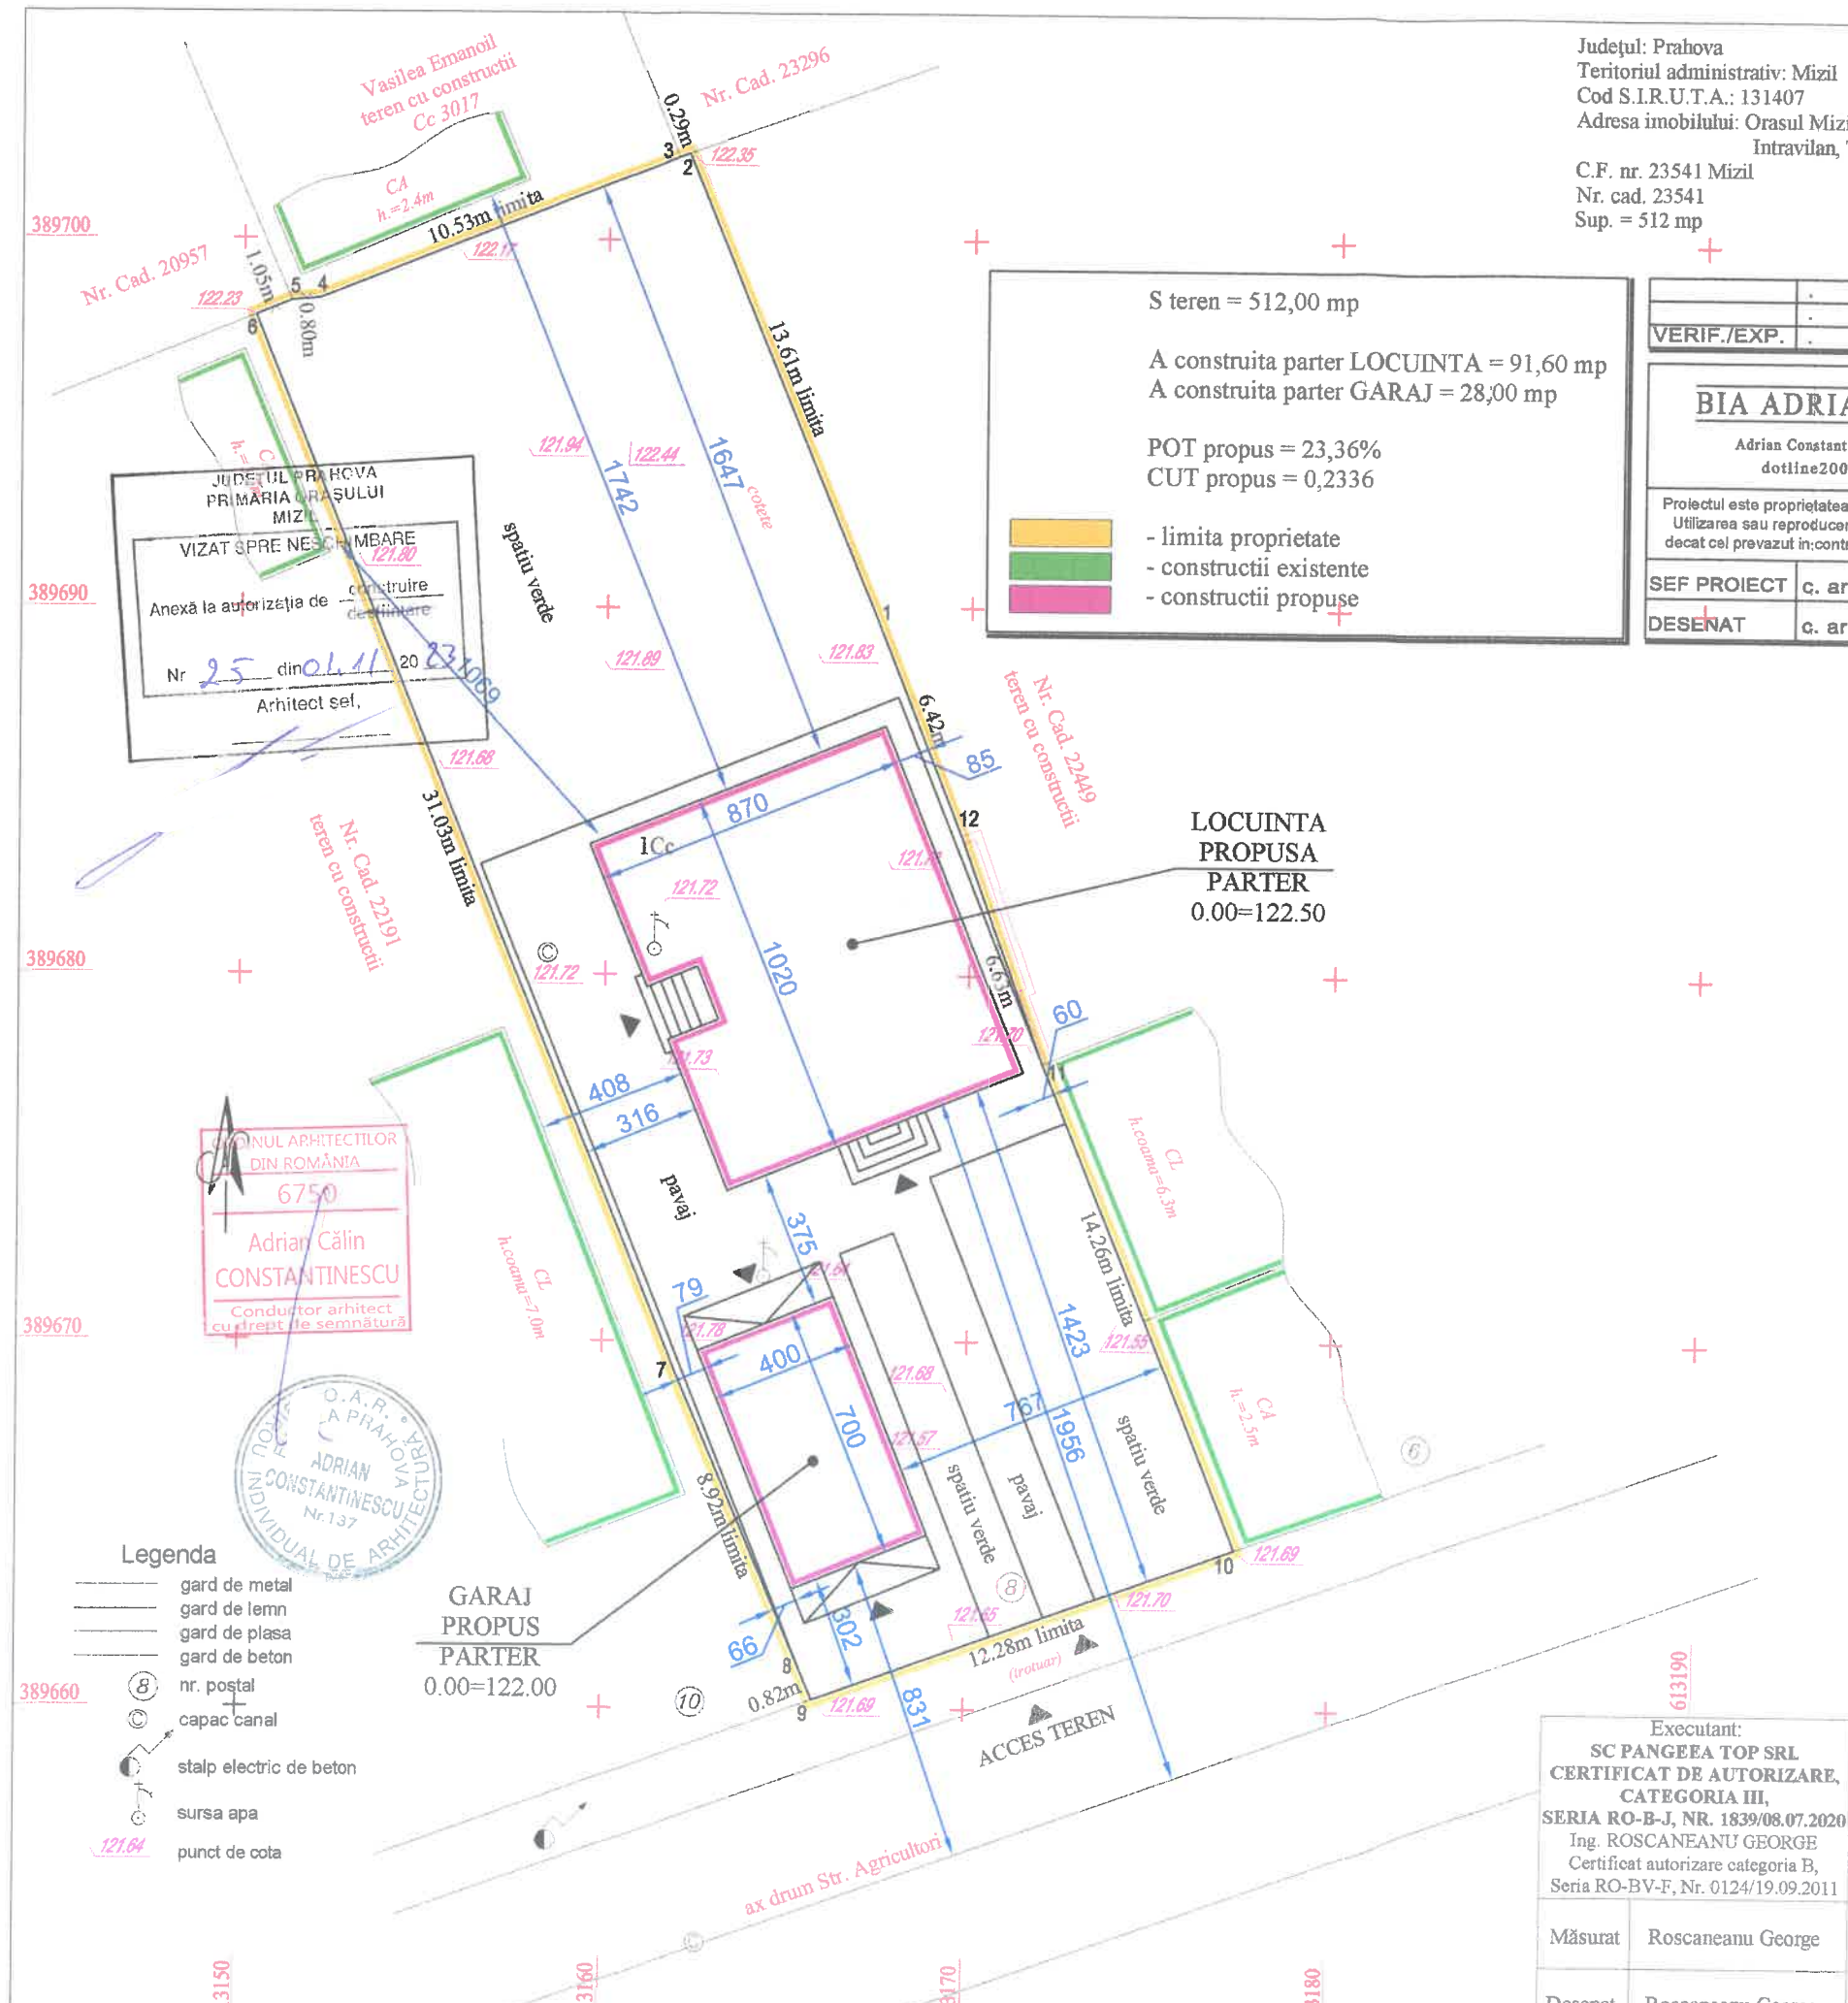

JUDEȚUL PRAHOVA  
 PRIMĂRIA ORĂȘULUI  
 MIZIL  
 VIZAT ȘPRE NESCĂMBARE  
 Anexă la autorizația de construire  
 Nr. 25 din 04.11.2023  
 Arhitect șef.

ORDINUL ARHITECTILOR  
 DIN ROMÂNIA  
 6750  
 Adrian Călin  
 CONSTANTINESCU  
 Conducător arhitect  
 cu drept de semnătură



- Legenda**
- gard de metal
  - gard de lemn
  - gard de plasa
  - gard de beton
  - ⊗ nr. postal
  - ⊙ capac canal
  - ⊕ stalp electric de beton
  - ⊖ sursa apa
  - 121.64 punct de cota

Executant:  
 SC PANGEEA TOP SRL  
**CERTIFICAT DE AUTORIZARE,**  
**CATEGORIA III,**  
 SERIA RO-B-J, NR. 1839/08.07.2020  
 Ing. ROSCANEANU GEORGE  
 Certificat autorizare categoria B,  
 Seria RO-BV-F, Nr. 0124/19.09.2011

Măsurat	Roscaneanu George
Desenat	Roscaneanu George

Beneficiari:  
 BANCILA ILORICA  
 NAWAZ IULIA-GABRIELA  
 BANCILA FLORENTINA-LIANA

SCARA  
 1:200

Januarie  
 2022


**RIDICARE TOPOGRAFICĂ**  
 pentru obținerea  
**CERTIFICATULUI DE URBANISM**




- clasa de importanta este IV conf. P100-1/2006  
 - categoria de importanta este "D" conf. HGR 786/1997  
 - gradul de rezistenta la foc este II conf. P118/99

- invelitoare tabla tip tigla - culoare maro  
 - jgheaburi si burlane din tabla vopsita electrostatic - cul. maro  
 - tamplarie pvc cu geam termopan - cul. maro  
 - tencuiala decorativa - cul. crem  
 - tencuiala decorativa - cul. maro  
 - lemn ignifugat - cul. maro

JUDEȚUL PRAHOVA  
 PRIMĂRIA ORĂȘULUI  
 MIZIL  
 VIZAT SPRE NESCHEIMBARE  
 Anexă la autorizația de construire  
 Nr. 25 din 01.11.2023  
 Arhitect șef,

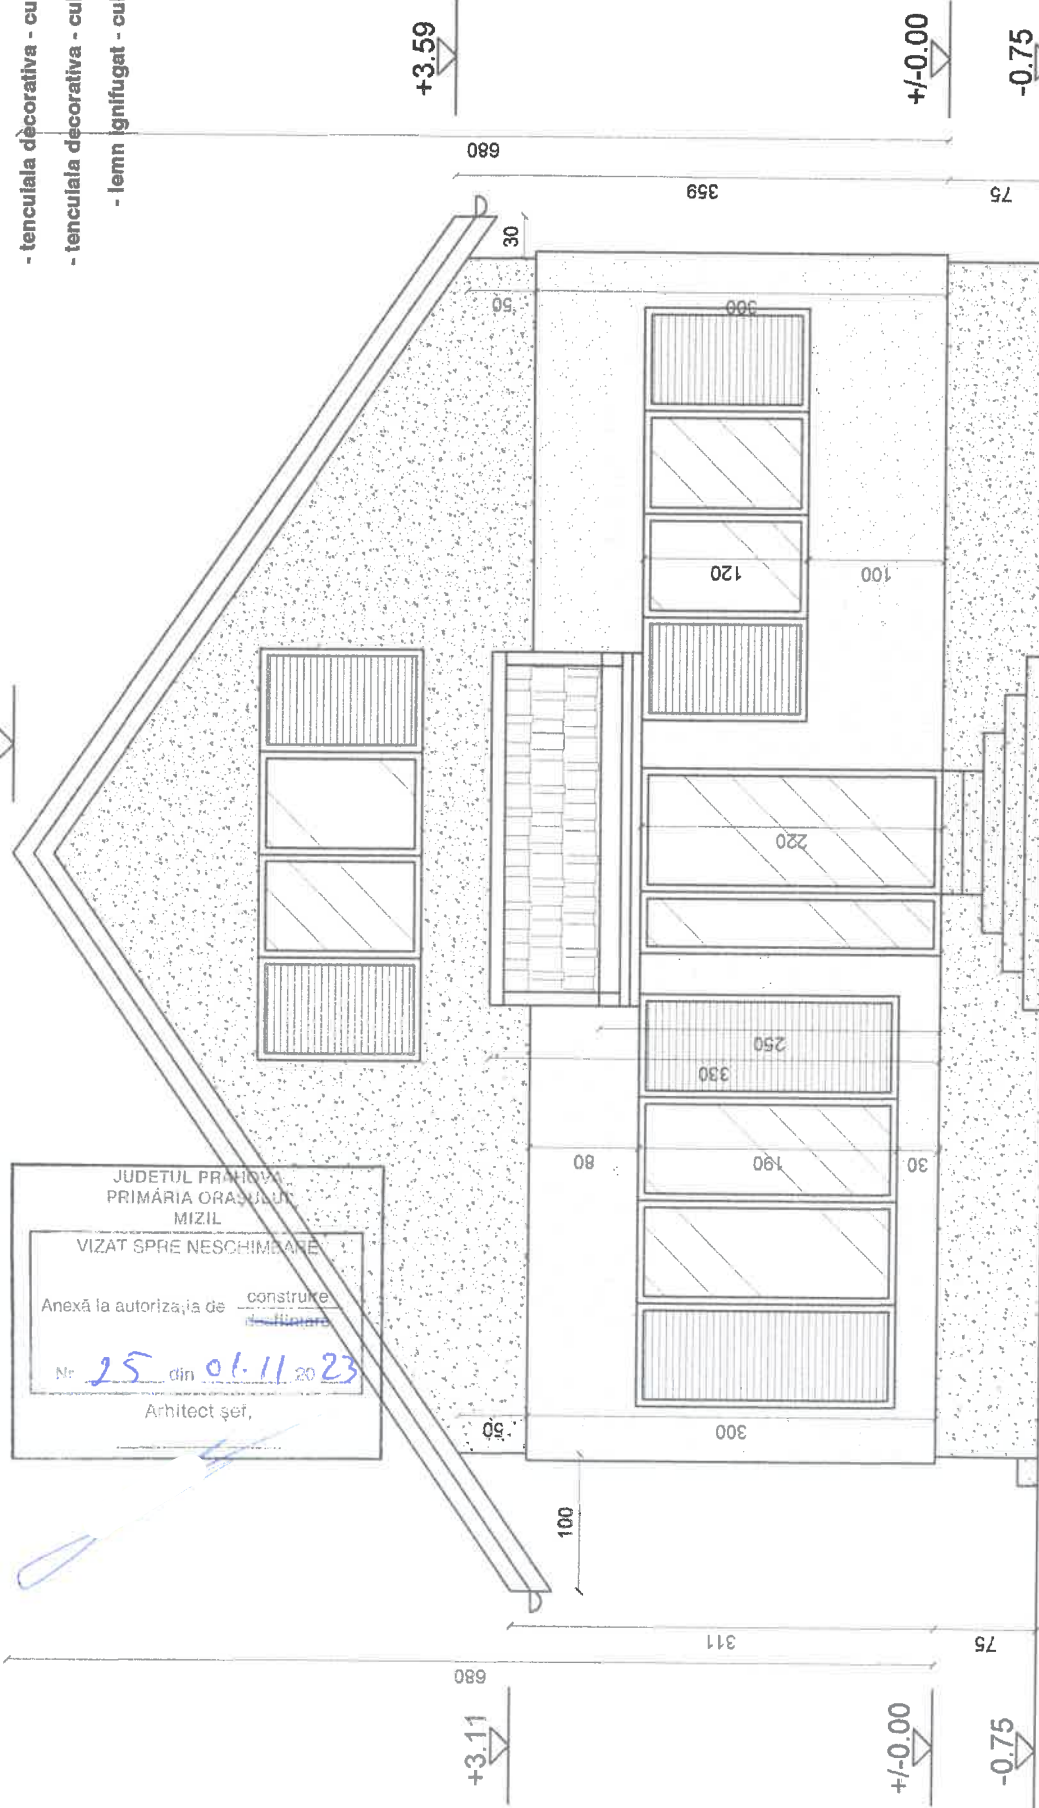

FATADA "A" LOCUINTA

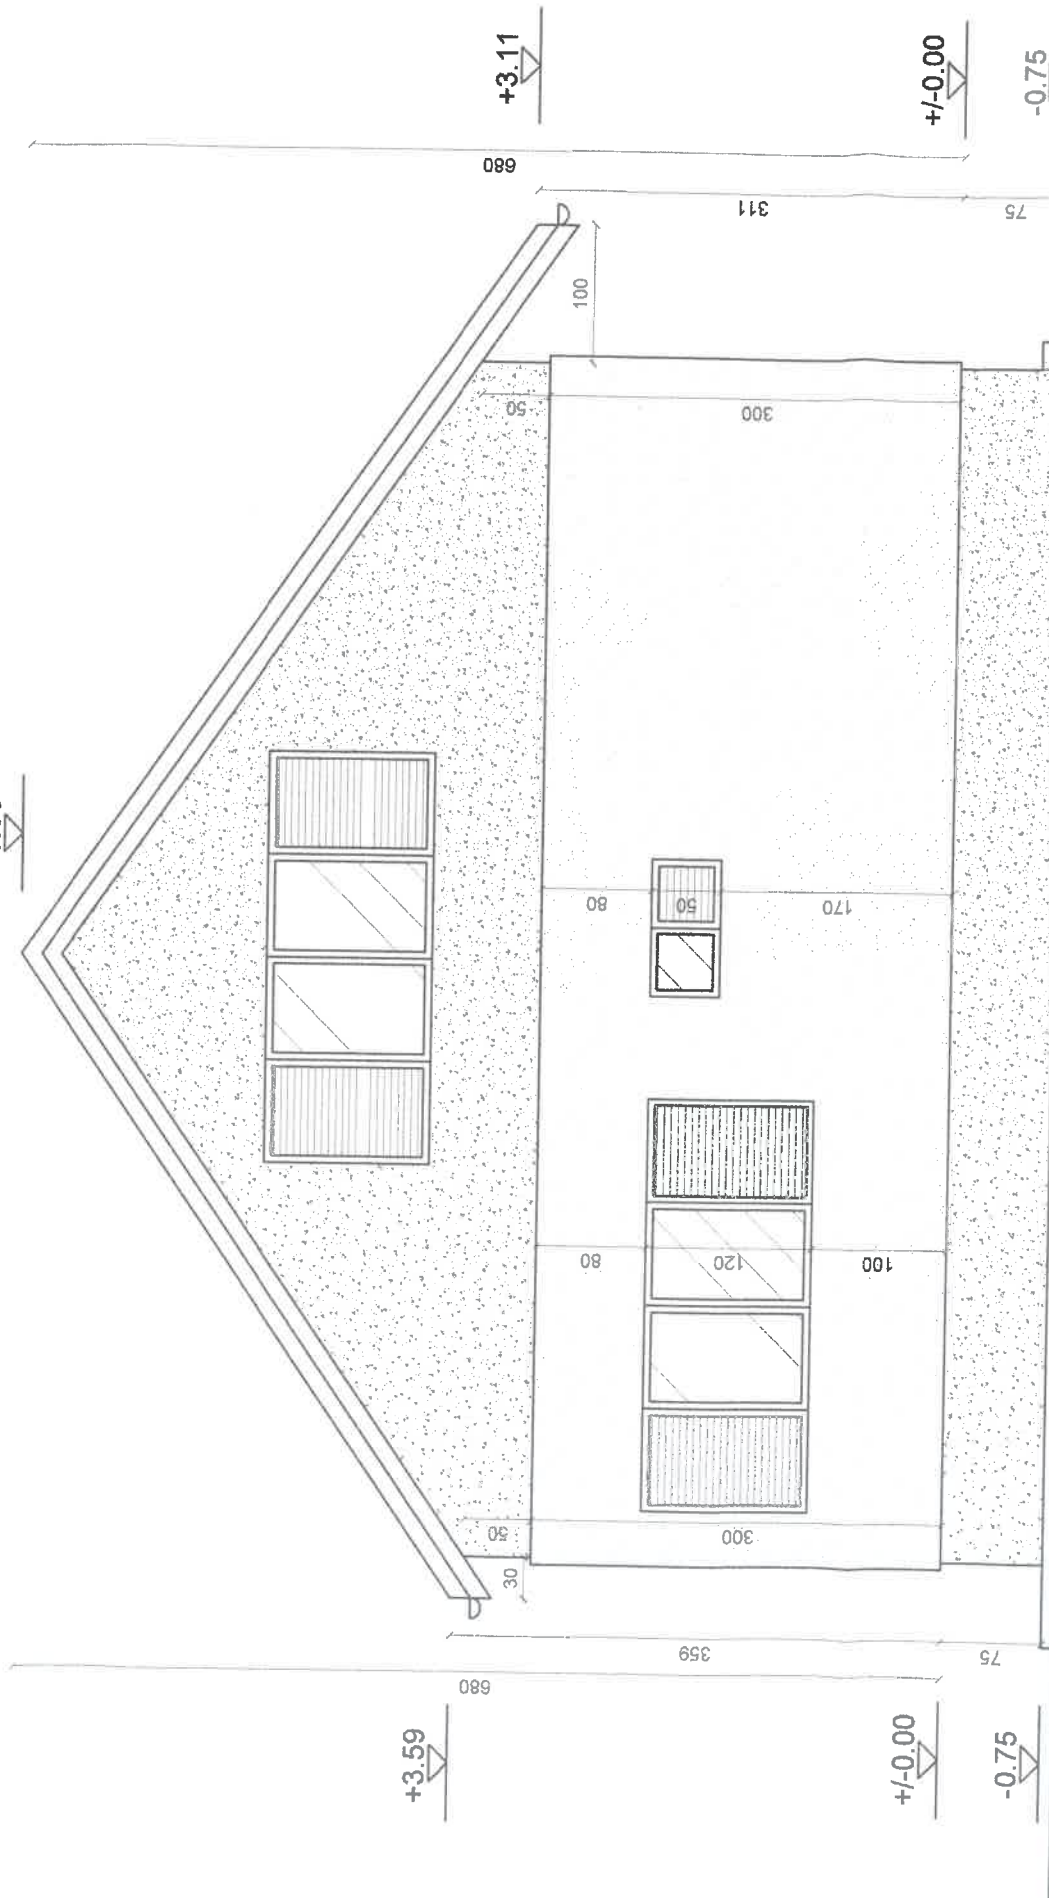

FATADA "C" LOCUINTA

- structura pereti portanti  
 - samburi, centuri si placa beton armat  
 - termosistem polistiren 10 cm la exterior  
 - tencuiala decorativa la exterior  
 - tamplarie pvc cu geam termopan  
 - sarpanta lemn ignifugat  
 - invelitoare tabla tip tigla

ORDINUL ARHITECTILOR  
 DIN ROMANIA  
 6750  
 Adrian Călin  
 CONSTANTINESCU  
 Conducător arhitect  
 cu drept de semnătură



VERIF./EXP.	REF.NR.	DATA:	CERINTA:
BIA ADRIAN C-TINESCU NR. 137 Adrian Constantinescu - Birou Individual de Arhitectura dotline2004@yahoo.com - 0732 815 382		BENEFICIAR: BANCILA IORICA, BANCILA FLORENTINA LIANA, NAWAZ IULIA GABRIELA D.T.A.C.	
Proiectul este proprietatea intelectuala a "Adrian Constantinescu-B.I.A. nr.137". Utilizarea sau reproducerea integrala sau partiala a documentului in alt scop decat cel prevazut in contract se poate face numai cu acordul scris al autorului.		LUCRAREA: CONSTRUIRE LOCUINTA (P), GARAJ (P), ALEI CAROSABILE SI PIETONALE, SPATII VERZI. Oras Mizil, str. Agricultror nr.8, Jud. Prahova	
SEF PROIECT	c. arh. Adrian C-tinescu	04	
DESENAT	c. arh. Adrian C-tinescu	SC: 1:50	
		DATA : 01.05.2023	PR.01.05/2023

- clasa de importanta este IV conf. P100-1/2006
- categoria de importanta este "D" conf. HGR 766/1997
- gradul de rezistenta la foc este II conf. P118/99

- invelitoare tabla tip tigla - culoare maro
- jgheaburi si burlane din tabla vopsita electrostatic - cul. maro
- tamplarie pvc cu geam termopan - cul. maro
- tencuiala decorativa - cul. crem
- tencuiala decorativa - cul. maro
- lemn ignifugat - cul. maro



JUDEȚUL PRAHOVA  
PRIMĂRIA ORAȘULUI  
MIZIL

VIZAT SPRE NESCHIMBARE

Anexă la autorizația de ~~construire~~  
~~desființare~~

Nr. 15 din 01.11.2023

Arhitect șef.

ORDINUL ARHITECTILOR  
DIN ROMÂNIA

6750

Adrian Căin  
CONSTANTINESCU

Conducător arhitect  
cu drept de semnătură



FATADA "B" LOCUINTA


- structura pereti portanti
- samburi, centuri si placa beton armat
- termosistem polistiren 10 cm la exterior
- tencuiala decorativa la exterior
- tamplarie pvc cu geam termopan
- sarpanta lemn ignifugat
- invelitoare tabla tip tigla

VERIF./EXP.		REF.NR. / DATA:		CERINTA:	
BIA ADRIAN C-TINESCU NR. 137		BENEFICIAR:		A.	
Adrian Constantinescu - Birou Individual de Arhitectura dotline2004@yahoo.com - 0732 815 382		BANCILA ILORICA, BANCILA FLORENTINA LIANA, NAWAZ JULIA GABRIELA			
Proiectul este proprietatea intelectuala a "Adrian Constantinescu-B.I.A. nr.137". Utilizarea sau reproducerea integrala sau partiala a documentatiei in alt scop decat cel prevazut in contract se poate face numai cu acordul scris al autorului.		LUCRAREA:		D.T.A.C.	
SEF PROIECT c. arh. Adrian C-tinescu		CONSTRUIRE LOCUINTA (P), GARAJ (P), ALEI CAROSABILE SI PIETONALE, SPATII VERZI.		05	
DESENAT c. arh. Adrian C-tinescu		Oras Mizil, str. Agricultori nr.8, Jud. Prahova			
		Fatade LOCUINTA			
		SC: 1:60		DATA : 01.05.2023 PR.01.05/2023	



- clasa de importanta este IV conf. P100-1/2006
- categoria de importanta este "D" conf. HGR 766/1997
- gradul de rezistenta la foc este II conf. P118/99

- invelitoare tabla tip tigla - culoare maro
- jgheaburi si burlane din tabla vopsita electrostatic - cul. maro
- tamplarie pvc cu geam termopan - cul. maro
- tencuiala decorativa - cul. crem
- tencuiala decorativa - cul. maro
- lemn ignifugat - cul. maro

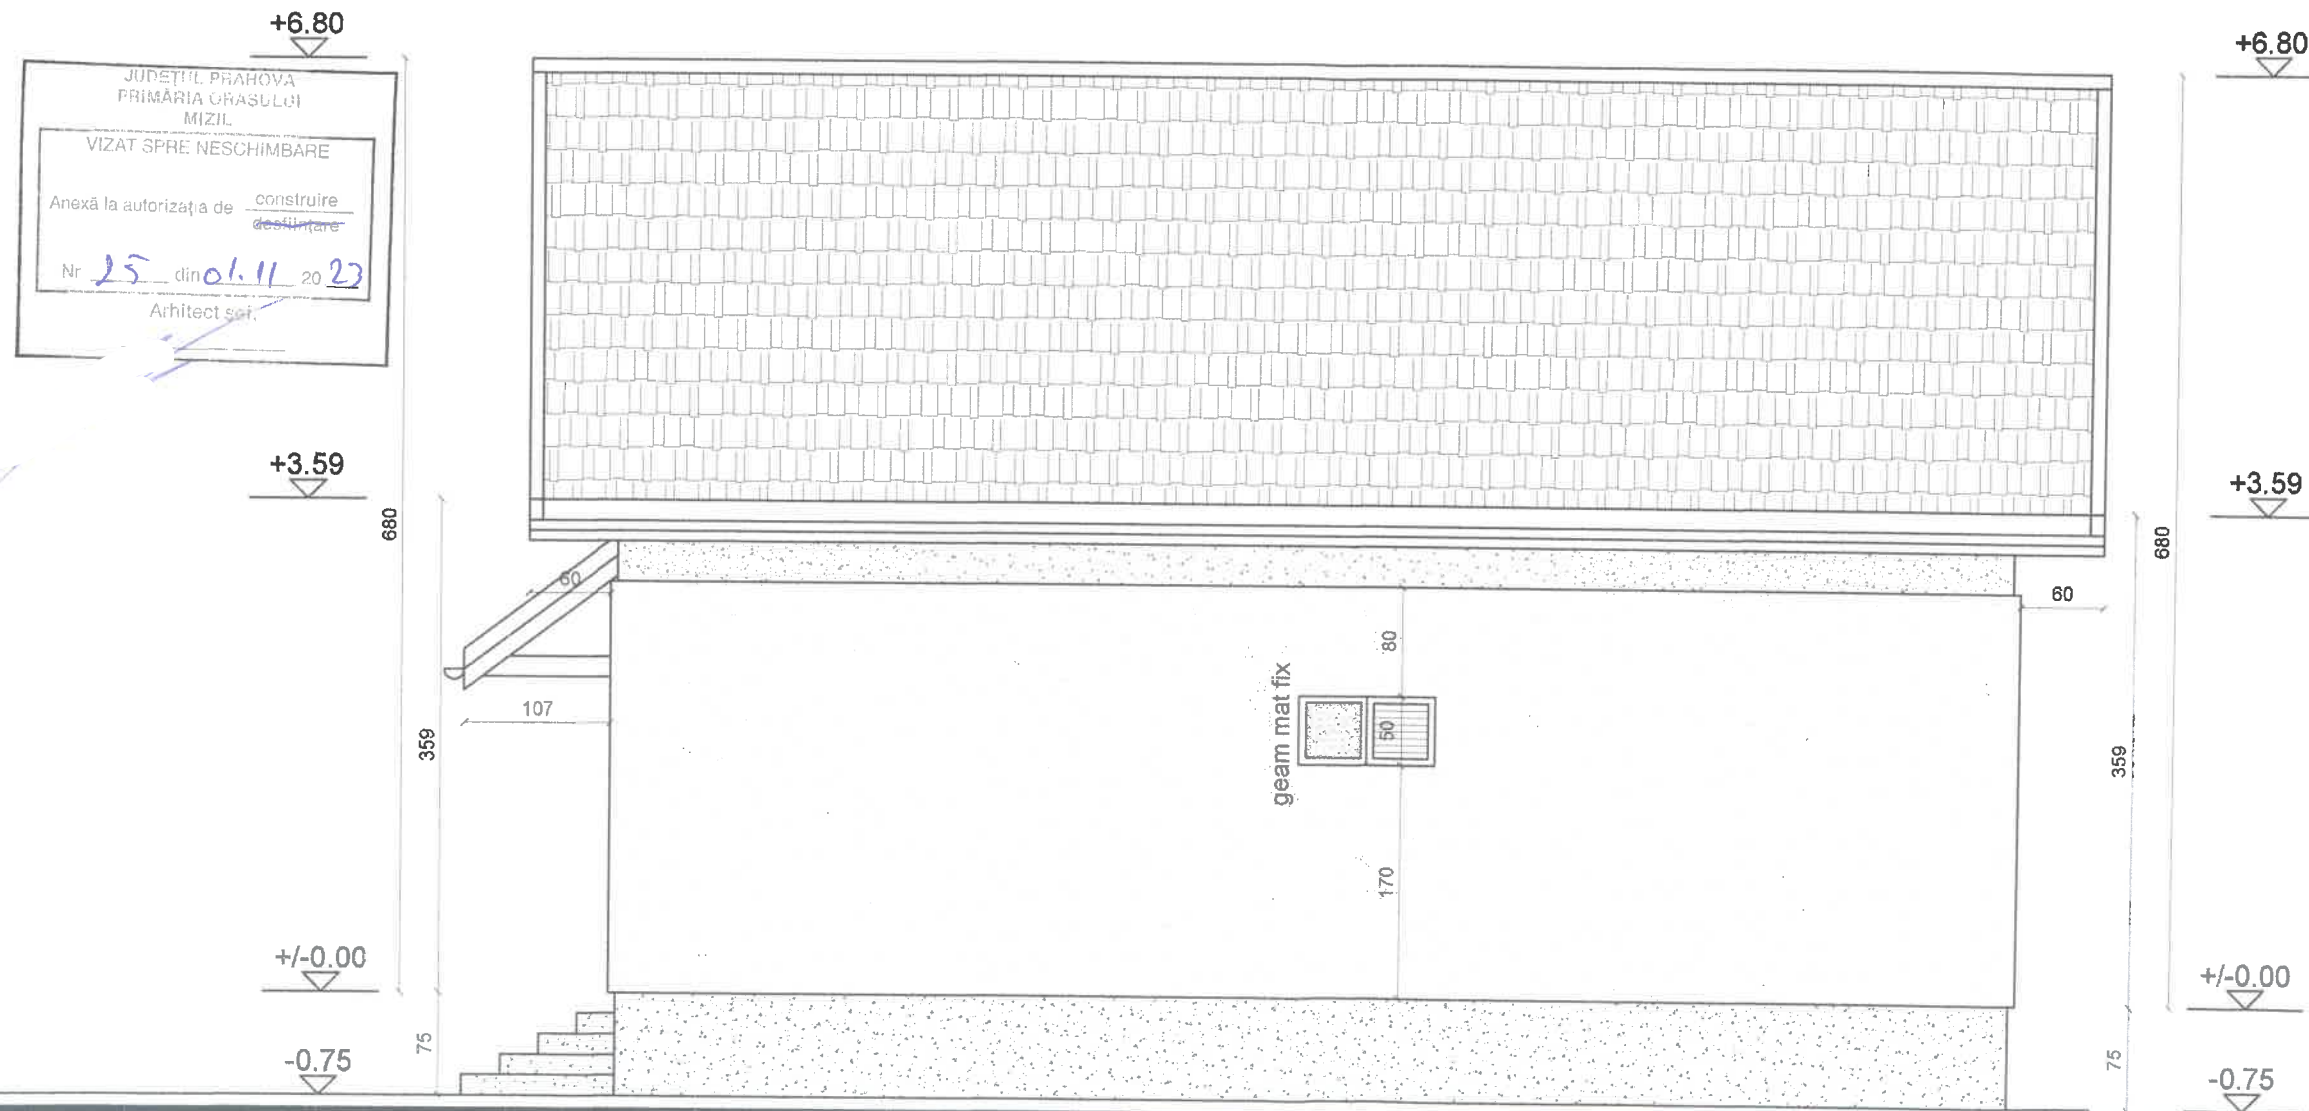

ORDINUL ARHITECTILOR  
DIN ROMANIA  
6750  
Adrian Călin  
CONSTANTINESCU  
Conducător arhitect  
cu drept de semnătură



**FATADA "D" LOCUINTA**


- structura pereti portanti
- samburi, centuri si placa beton armat
- termosistem polistiren 10 cm la exterior
- tencuiala decorativa la exterior
- tamplarie pvc cu geam termopan
- sarpanta lemn ignifugat
- invelitoare tabla tip tigla

VERIF./EXP.	REF.NR.	/ DATA:	CERINTA:
<b>BIA ADRIAN C-TINESCU NR. 137</b> Adrian Constantinescu - Birou Individual de Arhitectură dotline2004@yahoo.com - 0732 815 382		<b>BENEFICIAR:</b> BANCILA ILORICA, BANCILA FLORENTINA LIANA, NAWAZ IULIA GABRIELA <b>LUCRAREA:</b> D.T.A.C. CONSTRUIRE LOCUINTA (P), GARAJ (P), ALEI CAROSABILE SI PIETONALE, SPATII VERZI Oras Mizil, str. Agricultori nr.8, Jud. Prahova	
SEF PROIECT	c. arh. Adrian C-tinescu	<input type="checkbox"/> Fatade LOCUINTA <input type="checkbox"/>	
DESENAT	c. arh. Adrian C-tinescu	SC: 1:50	DATA : 01.05.2023 PR.01.05/2023


**A.**  
**06**

- clasa de importanta este IV conf. P100-1/2006
- categoria de importanta este "D" conf. HGR 766/1997
- gradul de rezistenta la foc este IV conf. P118/99


- invelitoare tabla tip tigla - culoare maro
- jgheaburi si burlane din tabla vopsita electrostatic - cul. maro
- tamplarie pvc cu geam termopan - cul. maro
- tencuiala decorativa - cul. crem
- tencuiala decorativa - cul. maro
- lemn ignifugat - cul. maro

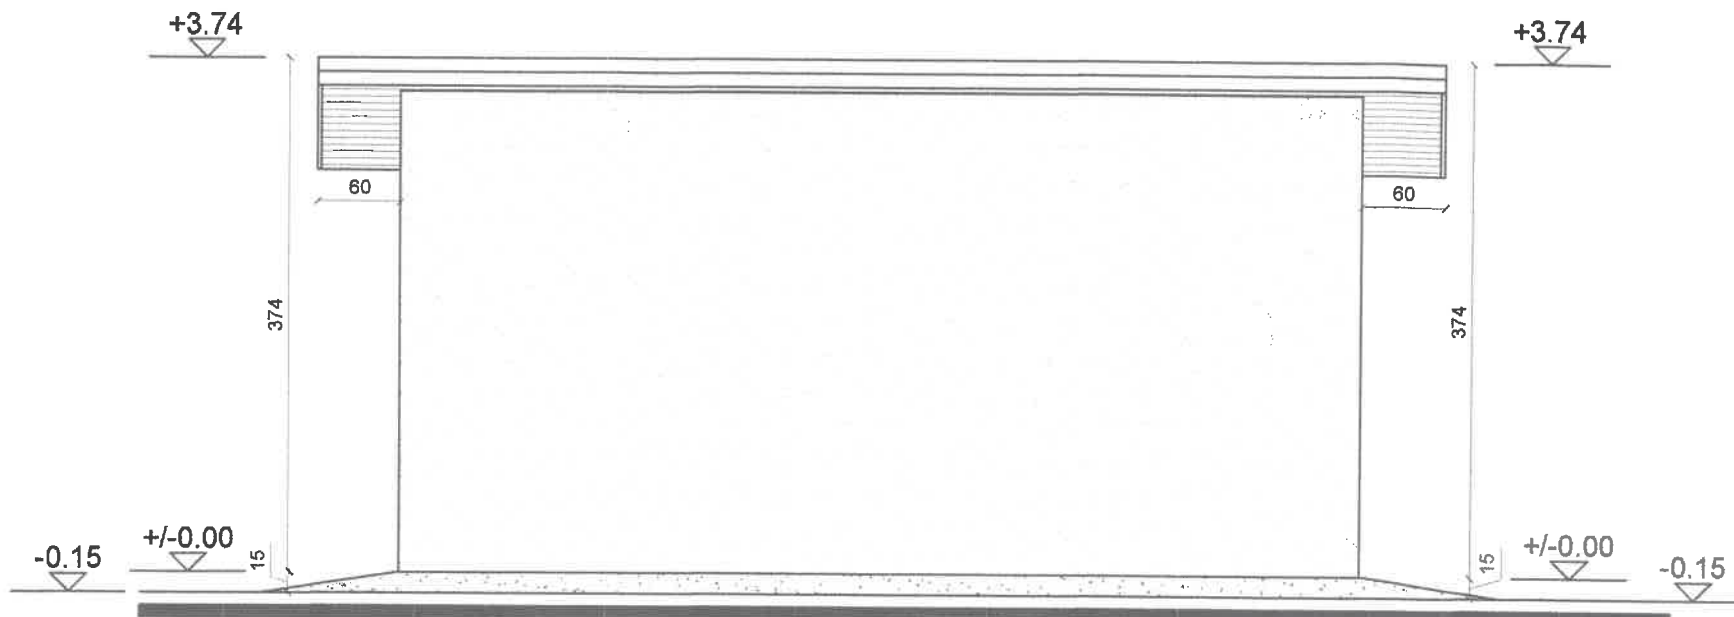


FATADA "D" GARAJ

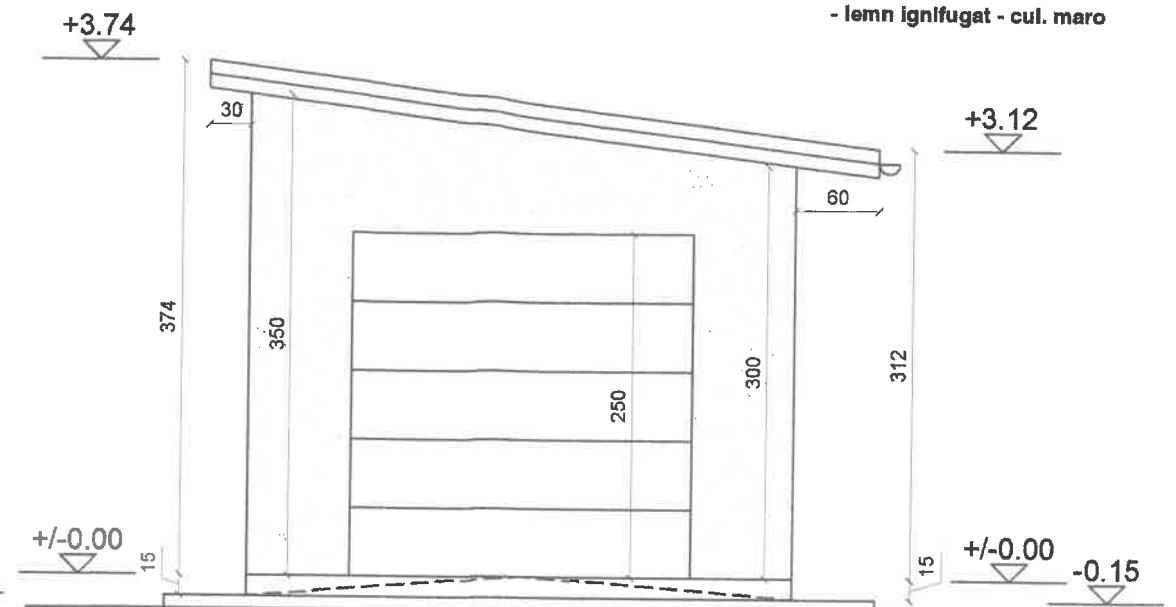

FATADA "A" GARAJ

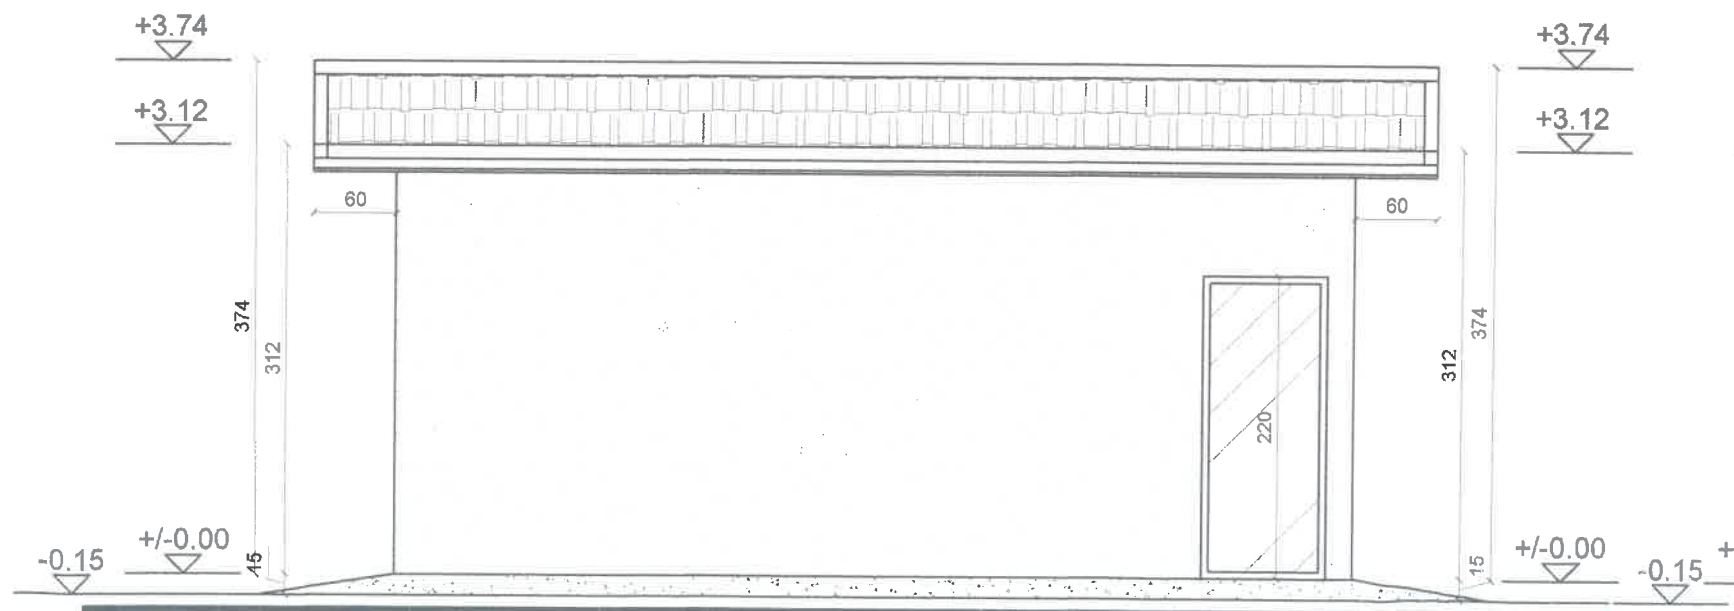

FATADA "B" GARAJ

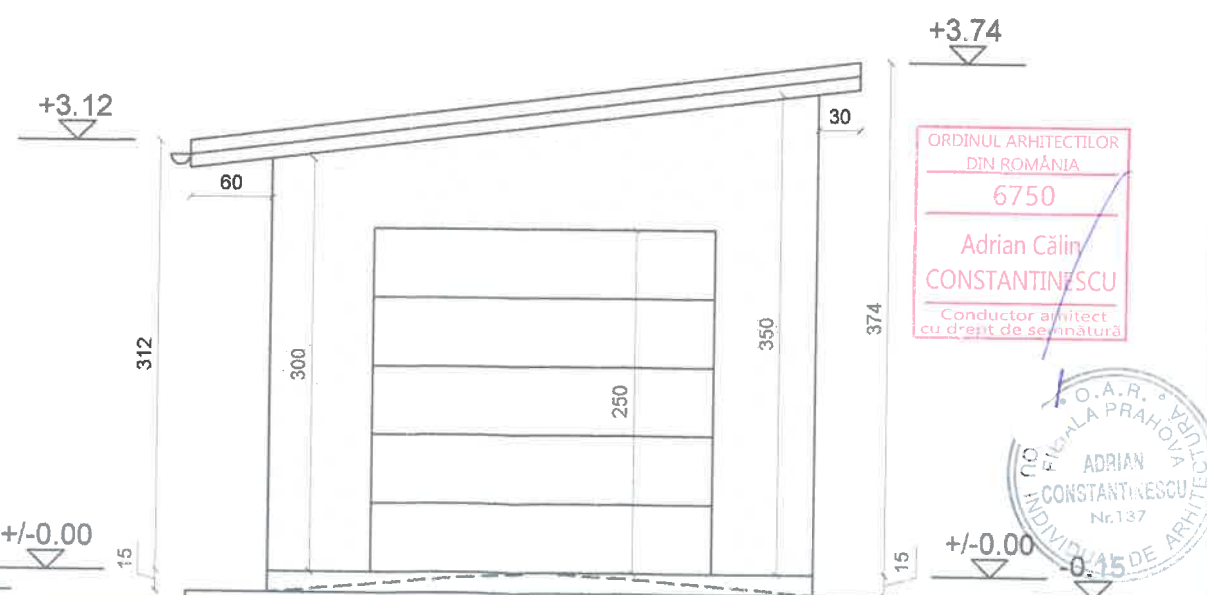

FATADA "C" GARAJ

ORDINUL ARHITECTILOR  
DIN ROMANIA  
6750  
Adrian Călin  
CONSTANTINESCU  
Conducător arhitect  
cu drept de semnătură

O.A.R. BUCUREȘTI  
FILIALA PRAHOVA  
ADRIAN  
CONSTANTINESCU  
Nr. 137  
INDIVIDUAL DE ARHITECTURA

Județul Prahova,  
Primăria Orașului Mizil  
VIZAT SPRE NESCHIMBARE  
Anează la autorizația de construire  
de Natură  
Nr. 25 din 01.11.2023  
Arhitect șef,

- structura lemn ignifugat
- termosistem polistiren 10 cm la exterior
- tencuiala decorativa la exterior
- tamplarie pvc cu geam termopan
- sarpanta lemn ignifugat
- invelitoare tabla tip tigla

VERIF./EXP.	REF.NR. / DATA:	CERINTA:
BIA ADRIAN C-TINESCU NR. 137 Adrian Constantinescu - Birou Individual de Arhitectură dotline2004@yahoo.com - 0732 815 382		
BENEFICIAR: BANCILA ILORICA, BANCILA FLORENTINA LIANA, NAWAZ IULIA GABRIELA		A.
LUCRAREA: CONSTRUIRE LOCUINTA (P), GARAJ (P), ALEI CAROSABILE SI PIETONALE, SPATII VERZI. Oras Mizil, str. Agricultori nr.8, Jud. Prahova		09
SEF PROIECT c. arh. Adrian C-tinescu	Fatade GARAJ	
DESENAT c. arh. Adrian C-tinescu	SC: 1:60	DATA : 01.05.2023 PR.01.05/2023