



ORASUL MIZIL, STR. NUFERILOR, JUD. PRAHOVA
 NR. CAD. 23802
 SUPRAFATA ZONA DE STUDIU = 482mp
 PROPRIETAR: ORASUL MIZIL – DOM. PUBLIC

SECTIUNE 1:1
SCARA 1:100
 STRADA NUFERILOR

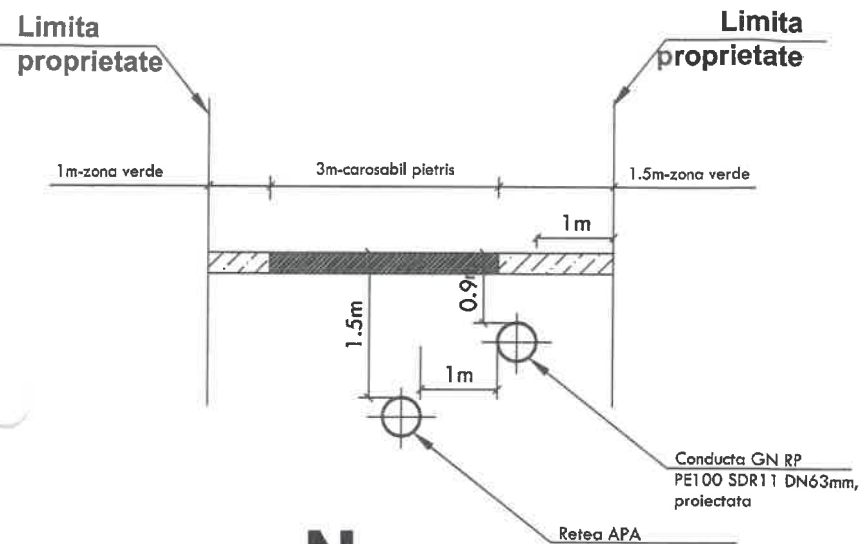

Plan de situatie
Scara 1:500


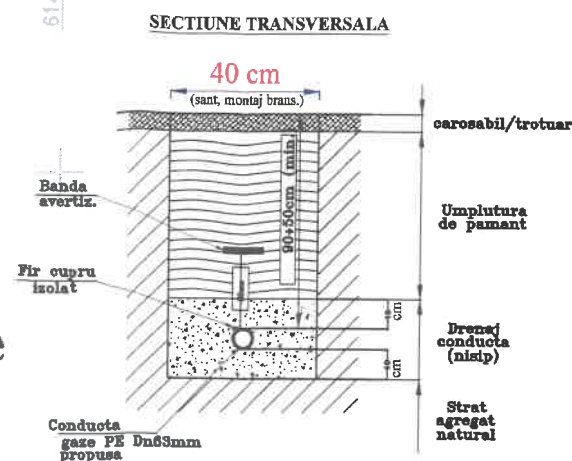


PROIECTIA: STEREO 70
 Sistem de referinta: Marea Neagra 1975

LEGENDA:

	Conducta G.N.R.P. OL Ø3", existenta
	Conducta G.N.R.P. PE 100 SDR 11 DN63mm, proiectata L=95m
	Bransament G.N.R.P. PE 100 SDR 11 DN32mm, proiectat si P.R.M. propus proiectat
	PUNCT CUPRARE
	CAP TERMINAL
	RASUFLATOARE
	RETEA APA

STRADA NUFERILOR
 carosabil asfalt

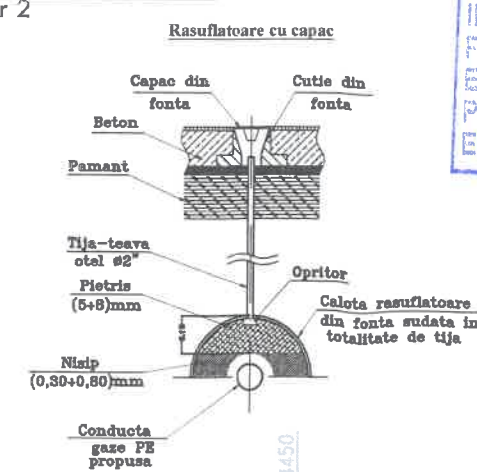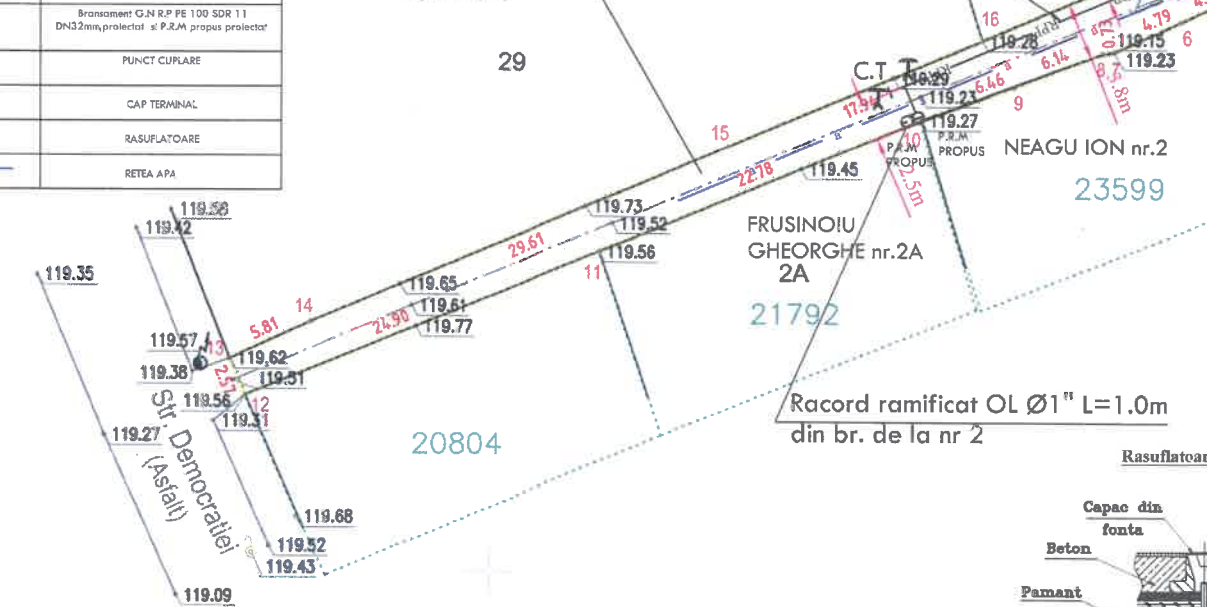

LEGENDA:

	PCT MASURAT
	RASUFLATOARE GAZ
	RACORD GAZ EXISTENT
	VANA GAZ
	CAMIN CANALIZARE
	STALP BETON
	LIMITA DE PROPRIETATE
	LIMITA CAROSABIL
	LIMITA DIN CADASTRU
	ZONA DE STUDIU
	NUMAR POSTAL
	NUMAR CADASTRAL

JUDETUL PRAHOVA
 PRIMARIA ORASULUI MIZIL
 VIZAT SPRE NESCHIMBARE
 Anexă la autorizația de construire
 Nr. 12 din 21.06.23
 Arhitect șef,

Prezentul document receptionat este valabil insotit de procesul verbal de receptie nr. 2440 data 04.05.2023

CIRȘTEA TEODORA-PAULA
 CNP 2809517995942
 INSTALATOR AUTORIZAT GAZE NATURALE
 PGIU - 111160001 - 08/11/2025
 EGIU - 412160160 - 10/12/2025
 PGD - 205160067 - 05/07/2026
 VERIFICATOR / NUMAR 11/2026


MIHAL-RAZVAN
 CNP 1900223460023
 INSTALATOR AUTORIZAT GAZE NATURALE
 PGD - 209201313 - 07/12/2025
 EGIU - 509203738 - 07/12/2025
 PGIU - 109201462 - 07/12/2025
 EGIU - 409204278 - 07/12/2025

- Probele de presiune cu aer vor fi executate astfel:
 * proba de rezistenta: p= 9 bar, t = 1 h
 * proba de etanseitate: p= 6 bar, t = 24 h
 - Lucrarea se va executa conform normativ NTPEE-2018
 - Distantele sunt exprimate in metrii
- Categoria "C" - lucrari de importanta normala.



EXPERT	NUME	SEMNATURA	CERINTA	REFERAT / EXPERTIZA NR. / D	PROIECT NR. 1187 / 2022
S.C. MASTER GAZ SRL					
ORAS BRAGADIRU, STRADA ALUNULUI NR.19, JUDET ILFOV					
SPECIFICATIE	NUME	SEMNATURA	Scara:	Denumire proiect: Extindere gaze naturale RP DN 63mm L=95.00m pentru imobilul din STRADA NUFERILOR NR.2A, LOCALITATEA MIZIL, JUDET PRAHOVA	Faza: DTAC-PTH
APROBAT	Inst. aut. gr. EGD IANCU MARIAN EMIL		1:500; 1:100		
PROIECTAT	Inst. aut. gr. PGD CIRȘTEA TEODORA-PAULA		Data:	Titlu plansa Plan de situatie	Plansa nr. 2
DESENAT	Inst. aut. gr. PGD CIRȘTEA TEODORA-PAULA		2022		

ANDRUSCU ADRIANA LUCREȚIA
 ROMANIA ANRE
 Nr. V150000143
 VERIFICATOR PROIECTE

SCHEMA IZOMETRICA

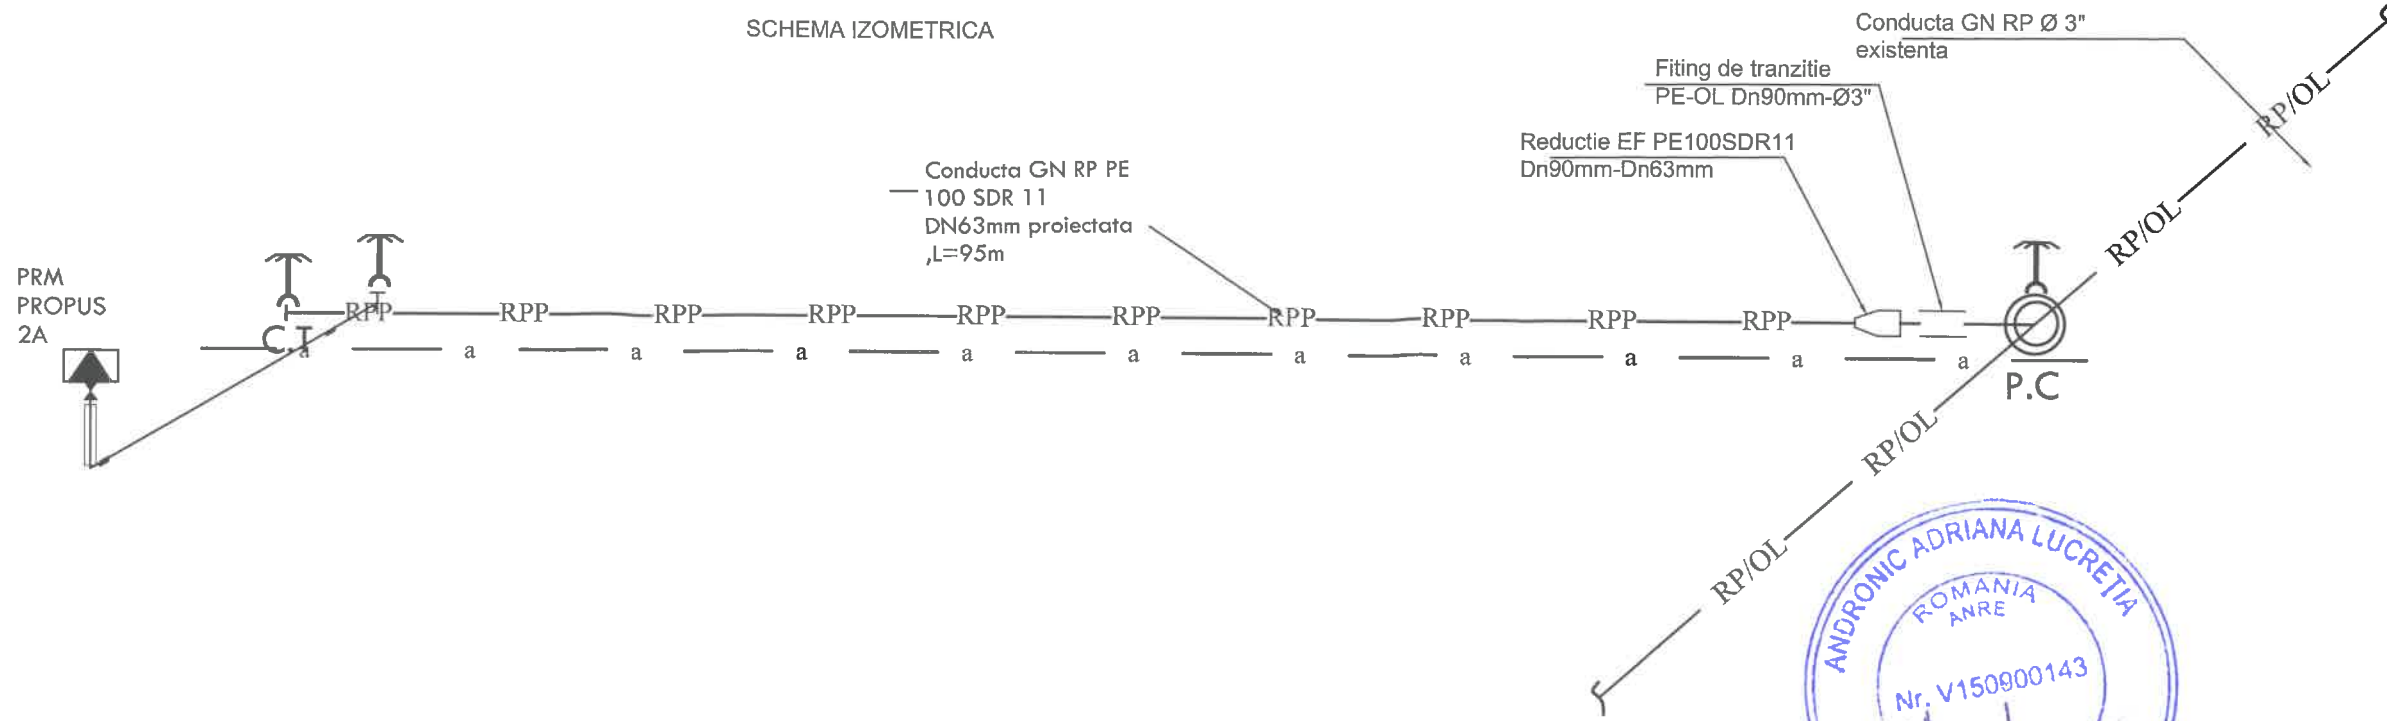

DETALIU CUPLARE

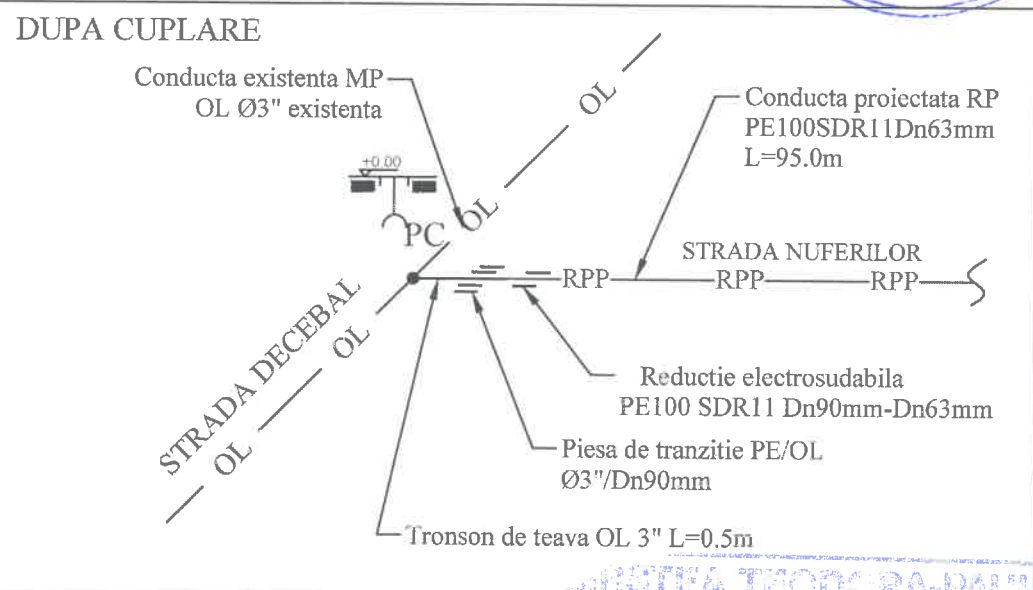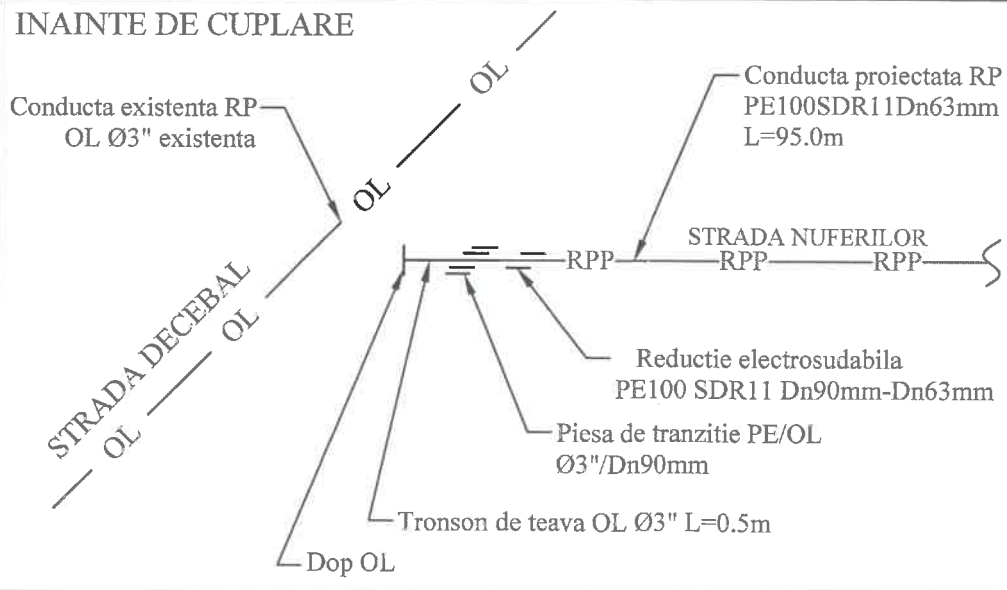

JUDEȚUL PRAHOVA
PRIMĂRIA ORAȘULUI MIZIL
VIZAT SPRE NESCIMBARE
Anexă la autorizația de construire / deșifinare
Nr. 12 din 21.06.2023
Arhitect șef,

CRISTEA TEODORA-PUALA
CNP 2880517295042
INSTALATOR AUTORIZAT GAZE NATURALE
PGIU - 111160001 - 09/11/2026
EGIU - 412160160 - 19/12/2026
PGD - 205160037 - 03/07/2025
EGD - 512160137 - 10/12/2025

DIANA MIHAI-LAZVAN
CNP 1960223460023
INSTALATOR AUTORIZAT GAZE NATURALE
PGIU - 50116001313 - 07/12/2025
EGIU - 502203738 - 07/12/2025
PGD - 205160007201462 - 07/12/2025
EGD - 512204278 - 07/12/2025

Proiectare / Executie

LEGENDA:

	Conducta G.N.R.P PE 100 SDR 11 DN90mm, existenta
	Conducta G.N.R.P PE 100 SDR 11 DN63mm, proiectata -L=95m
	Bransament G.N.R.P PE 100 SDR 11 DN32mm, proiectat si P.R.M propus proiectat
	PUNCT CUPLARE
	CAP TERMINAL
	RASUFLATOARE
	RETEA APA

VERIFICATOR / EXPERT	NUME	SEMNATURA	CERINTA	REFERAT / EXPERIȚA	PROIECT NR. BT / 2022
S.C. MASTER GAZ SRL				Beneficiar: SC PREMIER ENERGY SRL pentru FRUSINCIU GHEORGHE	
ORAS BRAGADIRU, STRADA ALUNULUI NR.19, JUDET ILFOV					
SPECIFICATIE	NUME	SEMNATURA	Scara:	Denumire proiect: Extindere gaze naturale RP DN 63mm L=95.00m pentru imobilul din STRADA NUFERILOR NR.2A, LOCALITATEA MIZIL, JUDET PRAHOVA	Faza: DTAC-PTH
APROBAT	Inst. aut. gr. EGD IANCU MARIAN EMIL		VAR		
PROIECTAT	Inst. aut. gr. PGD CRISTEA TEODORA-PUALA		Data:		
DESENAT	Inst. aut. gr. PGD CRISTEA TEODORA-PUALA		2022	Titlu plansa SCHEMA IZOMETRICA	Plansa nr. 3