

TERITORIUL: JUD. PRAHOVA
 UNITATEA ADMINISTRATIV-TERRITORIALA: oras Mizil
 COD SIRUTA:
 ADRESA CORPULUI DE PROPRIETATE:
 Mizil, str.Bariera Amaru, nr.1(T 12, Cc 222)
 NUME PRENUME PROPRIETAR:
 SC Ana & Cornel SRL
 -adresa: Mizil, str.Bariera Amaru, nr.1
 ACTE DE PROPRIETATE:
 Extras CF nr.42086/23.05.2017
 Certif.urbanism nr.67/26.07.2017
 Sact= 30920 mp
 Smasurat= 30920 mp
 Numar cadastral al imobilului - 22403

O.C.P.I. PRAHOVA
 Receptionat conform Legii 50/91 republ. 2004



RN- reper nivelment stlp beton electric la baza de beton -cota 117.09

PLAN DE SITUATIE -PROPUNERE- SCARA 1:1000

LEGENDA:


- limita proprietate
- ▶ acces incinta
- cladiri existente
- extindere propusa
- spatiu verde

- stalp beton rata electrica
- rigola apa pluviala
- capac camin

NOTA: SISTEM DE PROIECTARE: ZREO '70.

Calculul suprafetei terenului

Nr.	Pct.	X	Y	S
41	390195.56	615210.75		80.60
42	390250.34	615269.87		18.66
43	390236.44	615282.32		11.23
44	390243.80	615290.80		23.18
54	390259.42	615307.93		54.99
55	390218.84	615345.03		39.10
56	390245.12	615373.99		87.00
57	390181.02	615432.80		87.33
58	390123.60	615367.00		6.58
59	390118.92	615371.63		107.35
60	390047.06	615291.89		62.23
61	390093.66	615250.65		13.46
62	390084.74	615240.57		18.95
63	390098.77	615227.82		81.15
64	390044.76	615167.25		2.81
65	390042.64	615169.09		7.38
66	390037.74	615163.58		41.24
67	390064.61	615132.30		119.94
68	390148.37	615218.15		22.20
69	390165.08	615232.77		0.23
51	390165.25	615232.62		5.64
52	390169.51	615236.32		7.44
53	390174.05	615230.42		29.15
41				Suprafata= 30920 mp

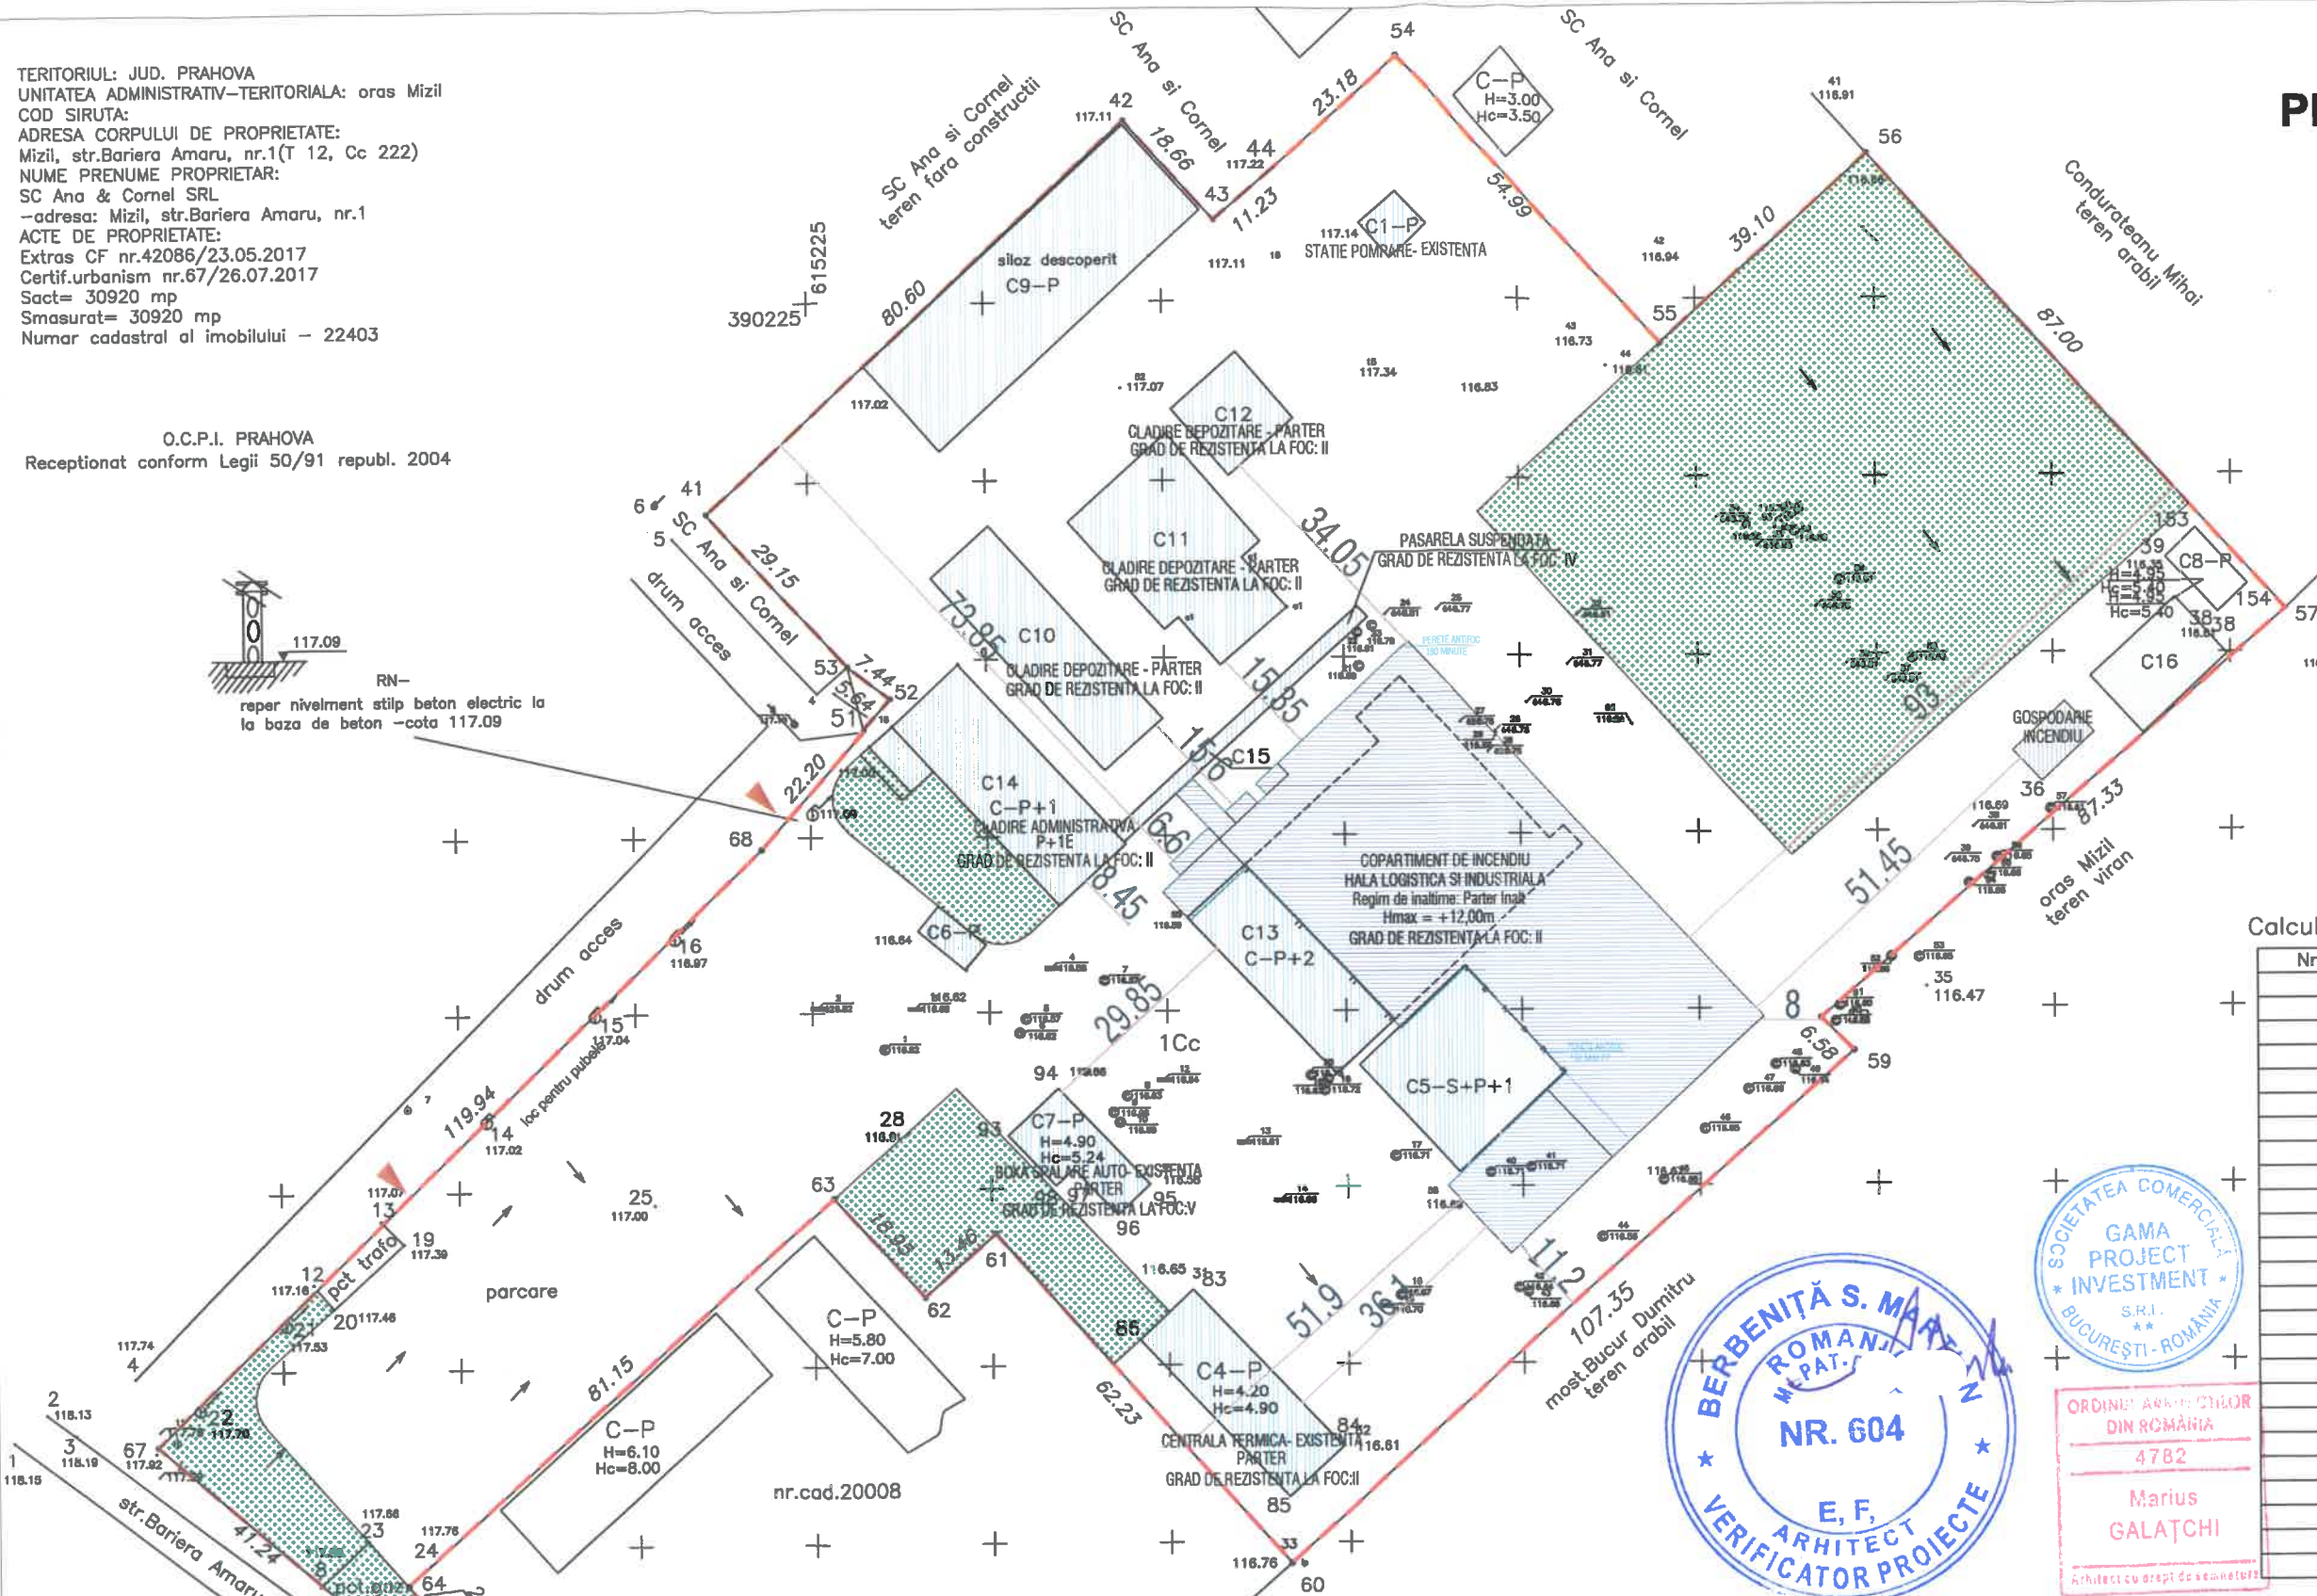

ORDINUL ARHITECTILOR
 DIN ROMANIA
 4782
 Marius GALATCHI
 Arhitect cu drept de semnatura



SUPRAFATA CONSTRUITA EXISTENTA	10089.0 mp
SUPRAFATA DESFASURATA EXISTENTA	11767.0 mp
SUPRAFATA CONSTRUITA PROPUSA SPRE DEMOLARE	6327.5 mp
SUPRAFATA DESFASURATA PROPUSA SPRE DEMOLARE	6327.5 mp
SUPRAFATA CONSTRUITA PROPUSA PRIN PROIECT	2822.6 mp
SUPRAFATA DESFASURATA PROPUSA PRIN PROIECT	2912.4 mp
SUPRAFATA CONSTRUITA PROPUSA+REZULTATA DUPA DEMOLARE	6584.1 mp
SUPRAFATA DESFASURATA PROPUSA+REZULTATA DUPA DEMOLARE	8351.9 mp
POT (%) existent	32.6 %
CUT existent	0.38
POT (%) propus	21.3 %
CUT propus	0.27
S SPATII VERZI (20%)	6,184.00 mp
PROCENT SPATII VERZI (%)	20.00 %
TEREN LIBER DE CONSTRUCTI	17,974.95 mp

Acest proiect este proprietatea intelectuala a biroului de proiectare GAMA Project Investment S.R.L. reprezentata prin arhitect Marius Galatchi - TNA 4782, avand calitatea de arhitect sef de proiect.		Denumire proiect:		Pr. nr.
Instrainarea, multiplicarea sau folosirea cu alta destinatie decat cea prevazuta in contract a planurilor tiparite sau in format digital intra sub incidenta legii dreptului de autor.		DEMOLARE CORP C3 SI C13 PARTIAL, EXTINDERE HALA LOGISTICA SI INDUSTRIALA, RECOMPARTIMENTARE INTERIOARA, UTILITATI, AMENAJARI EXTERIOARE SI ORGANIZARE DE SANTIER		7622
Incadrari:		Adresa investitie: ORAS MIZIL, STR. BARIERA AMARU, NR.1, JUD. PRAHOVA		Data
Categoria de importanta conform HG766 / 1997 : "C"		Beneficiar: S.C. ANA & CORNEL S.R.L.		2022
Clasa de importanta conform P100 / 2013 : "III"		Plansa: PLAN DE SITUATIE - PROPUNERE		Faza
Gradul de rezistenta la foc conform P118 / 1999 : "II"		Revizia		D.T.A.C.
Categoria de pericol de incendiu conform P118 / 1999 : "C"		Sc.		1:1000
Specialitatea: ARHITECTURA		Pl. nr.		A04
Calitatea: Responsabil: Semnatura:				
Sef proiect: arh. Marius Galatchi				
Proiectat: arh. Bianca Savu				
Proiectat: arh. Sonia Tutelca				

