


LEGENDA

- ADC (Automat de dirijare a traficului rutier)
- Bucula inductiva detectie trafic-propusa
- S1 Stalp cu consola(3.8m) pentru semafoare - propus
- S1 Stalp cu consola(8m) pentru semafoare - propus
- S1 Stalp simplu pentru semafoare - propus
- Semafor vehicule - propus
- Semafor vehicule dublat de semafor primvehicul - propus
- Semafor pietoni - propus
- Galben intermitent pietoni - GIP - propus
- Verde intermitent dreapta - VID - propus
- Dispozitiv acustic - propus
- Buton pietonal - propus
- Marcaj longitudinal 1x1 de 15 cm latime
- Marcaj longitudinal 3x6 de 15 cm latime
- Marcaj longitudinal continuu de 15 cm latime
- Fig.G1 Indicator rutier-propus
- G4 Grupuri semafoare

NOTA

- Pentru fiecare semafor pietonal se monteaza cate un dispozitiv acustic (pentru persoanele cu dizabilitati)
- Pentru fiecare trecere de pietoni se vor trasa marcaje tactile pentru nevăzatori conform legilor in vigoare.

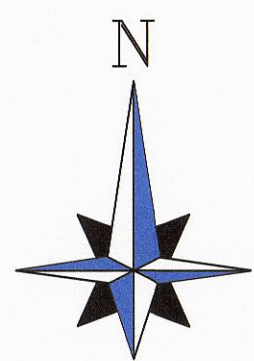

LEGENDA

- LIMITA SUPRAFATA TEREN LIDL C.U. 20/16.03.2022
- LIMITA SUPRAFATA TEREN KAUFELD C.U. 44/28.05.2022
- CENTRU COMERCIAL PROPUIS - PARTER
- SPATIU VERDE AMENAJAT IN PROPRIETATE
- SUPRAFATA CAROSABILA
- SUPRAFATA PIETONALA
- ACCES AUTO / PIETONAL
- PARCAJE STANDARD
- PARCAJE VEICULE ELECTRICE
- PARCAJE PERS. CU DISABILITATI / MAMA, TATA SI COPILUL
- SPATIU VERDE AMENAJAT IN AFARA PROPR.
- Stalpi de iluminat propus cu h=15m
- Stalpi existenti mentinuti
- Stalpi existenti propusi spre relocare
- Margine drum asfalt existent
- Bordura proiectata la marginea drumului
- Marcaj rutier
- Totem
- 4.00
- Marcaj tactil pentru nevăzatori
- LES 20 kV EXISTENT
- LES 20 kV PROIECTAT
- TUB PROTECTIE CABLU
- MANSON 20 kV PROIECTAT

INDICATORI FIZICI PROPUISI	
SUPRAFATA TEREN	7282.00 mp 100.00%
ARIE CONSTRUITA DESF. TOTALA	2490.76 mp 34.47%
REGIM DE INALTIME	PARTER INALT
NUMAR PARCARI	119
P.O.T. (procent de ocupare a terenului)	34.47%
C.U.T. (coeficient de utilizare a terenului)	0.34

INDICATORI FIZICI PROPUISI	
SUPRAFATA TEREN	14967 mp 100.00%
ARIE CONSTRUITA DESF. TOTALA	5130 mp
REGIM DE INALTIME	P+4E scara
NUMAR PARCARI	200
P.O.T. (procent de ocupare a terenului)	35.02%
C.U.T. (coeficient de utilizare a terenului)	0.35%

JUDETUL PRAHOVA
PRIMĂRIA ORĂȘULUI MIZIL
VIZAT SPRE RE-SCHIMBARE
Anexa la autorizația de construire
Nr. 16 din 24.08.2023
Arhitect gel


Autoritatea Națională de Reglementare în Domeniul Energiei
NIȚOC
CONSTANTIN VALENTIN
CNP: 1620103293113
VERIFICATOR DE PROIECTE AUTORIZAT
In domeniul instalarelor de tehnologie
Autorizati: 214
Valabilitate: ...024

Sef Proiect: Ing. F. POPA	Aprobat		
Proiectat: Ing. C. TOMESCU	Data	2023	Scara: 1:500
Denumire Proiect: REALIZARE CONDITII DE COEXISTENTA DINTRE OBIECTIVELE PROPUSE SI REELELE ELECTRICE DE MEDIE TENSIUNE EXISTENTE PROPRIETATE DEER - MIZIL, STR. MIHAI BRAVU, JUDE. PRAHOVA	Faza:	DTAC	
Beneficiar: S.C. MFA S.A. MIZIL	Revizie:		
Proiectant: S.C. ELVANI S.R.L. J29/2870/1993 C.U.I.: RO 4964530	PLAN DE SITUATIE - SITUATIE PR.		
	Plansa:	A1- 256	

PROFIL TRANSVERSAL EXISTENT (DN 1B/E577)

KM. 41+545

sc.1:50

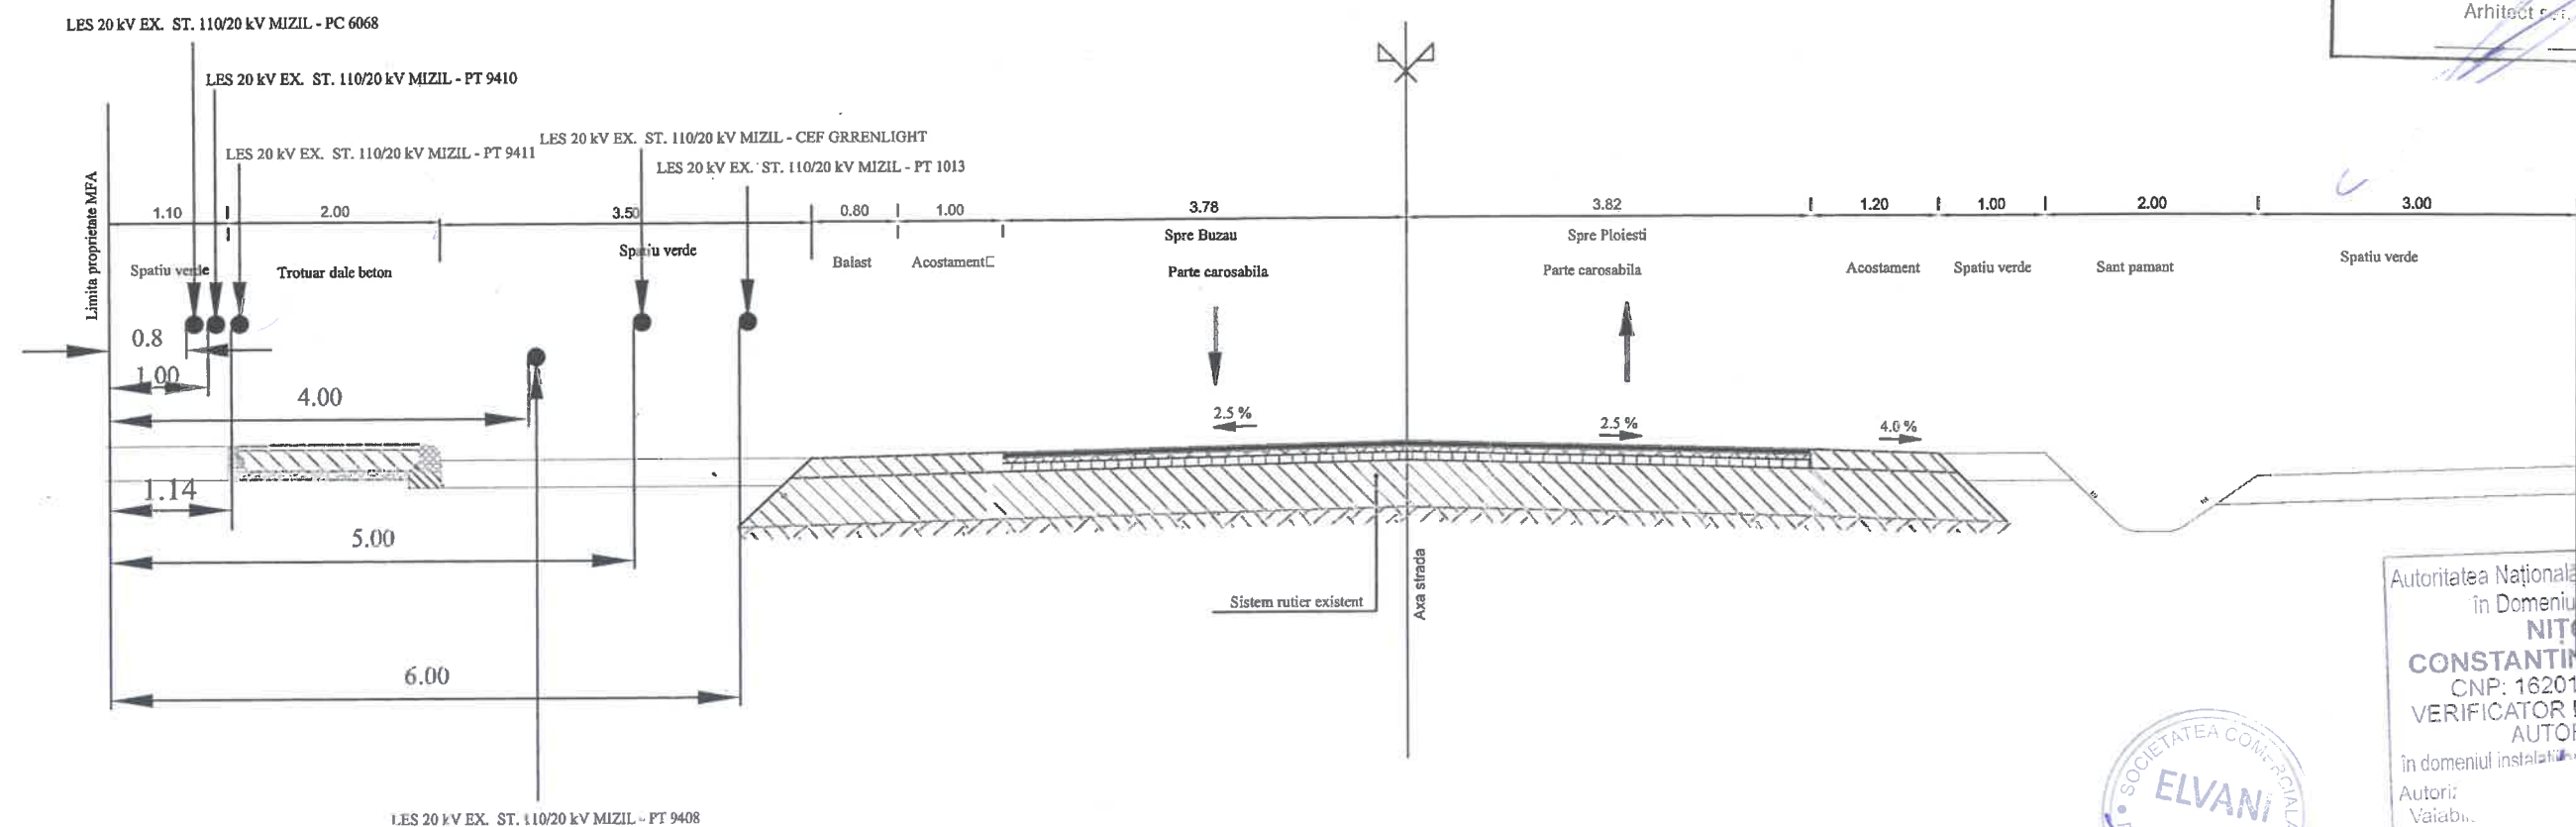

JUDEȚUL
PRIMĂRII
M. J.

VIZAT SPRE ÎNȘCHIMBARE

Anexă la autorizația de construire
destinată

Nr. 16 din 24.08.20 23



Arhitect

Autoritatea Națională de Reglementare
în Domeniul Energiei
NITOC
CONSTANTIN VALENTIN
CNP: 1620103293113
VERIFICATOR DE PROIECTE
AUTORIZAT
în domeniul instalațiilor electrice / tehnologie
Autoriz. Valabil...



Sef Proiecting: F. POPA	Aprobat			
Proiectat Ing. C. TOMESCU	Data	2023	Scara	1:50
Denumire Proiect: REALIZARE CONDITII DE COEXISTENTA DINTRE OBIECTIVELE PROPUSE SI REELELE ELECTRICE DE MEDIE TENSIUNE EXISTENTE PROPRIETATE DEER - MIZIL, STR. MIHAI BRAVU, JUD. PRAHOVA				Faza: DTAC
Beneficiar: S.C. MFA S.A. MIZIL		PROFIL TRANSVERSAL EXISTENT (DN1B)		Revizie -
Proiectant: S.C. ELVANI S.R.L. 129/2870/1993 C.U.I.: RO 4964530				Plansa A3-258
		KM 41+545		

PROFIL TRANSVERSAL 1-1
Sectiune prin banda de decelerare din Str. Mihai Bravu (DN 1B/E577)
KM. 41+545
sc.1:50

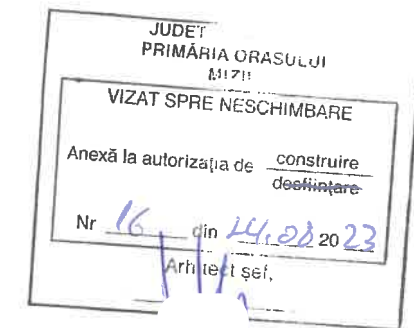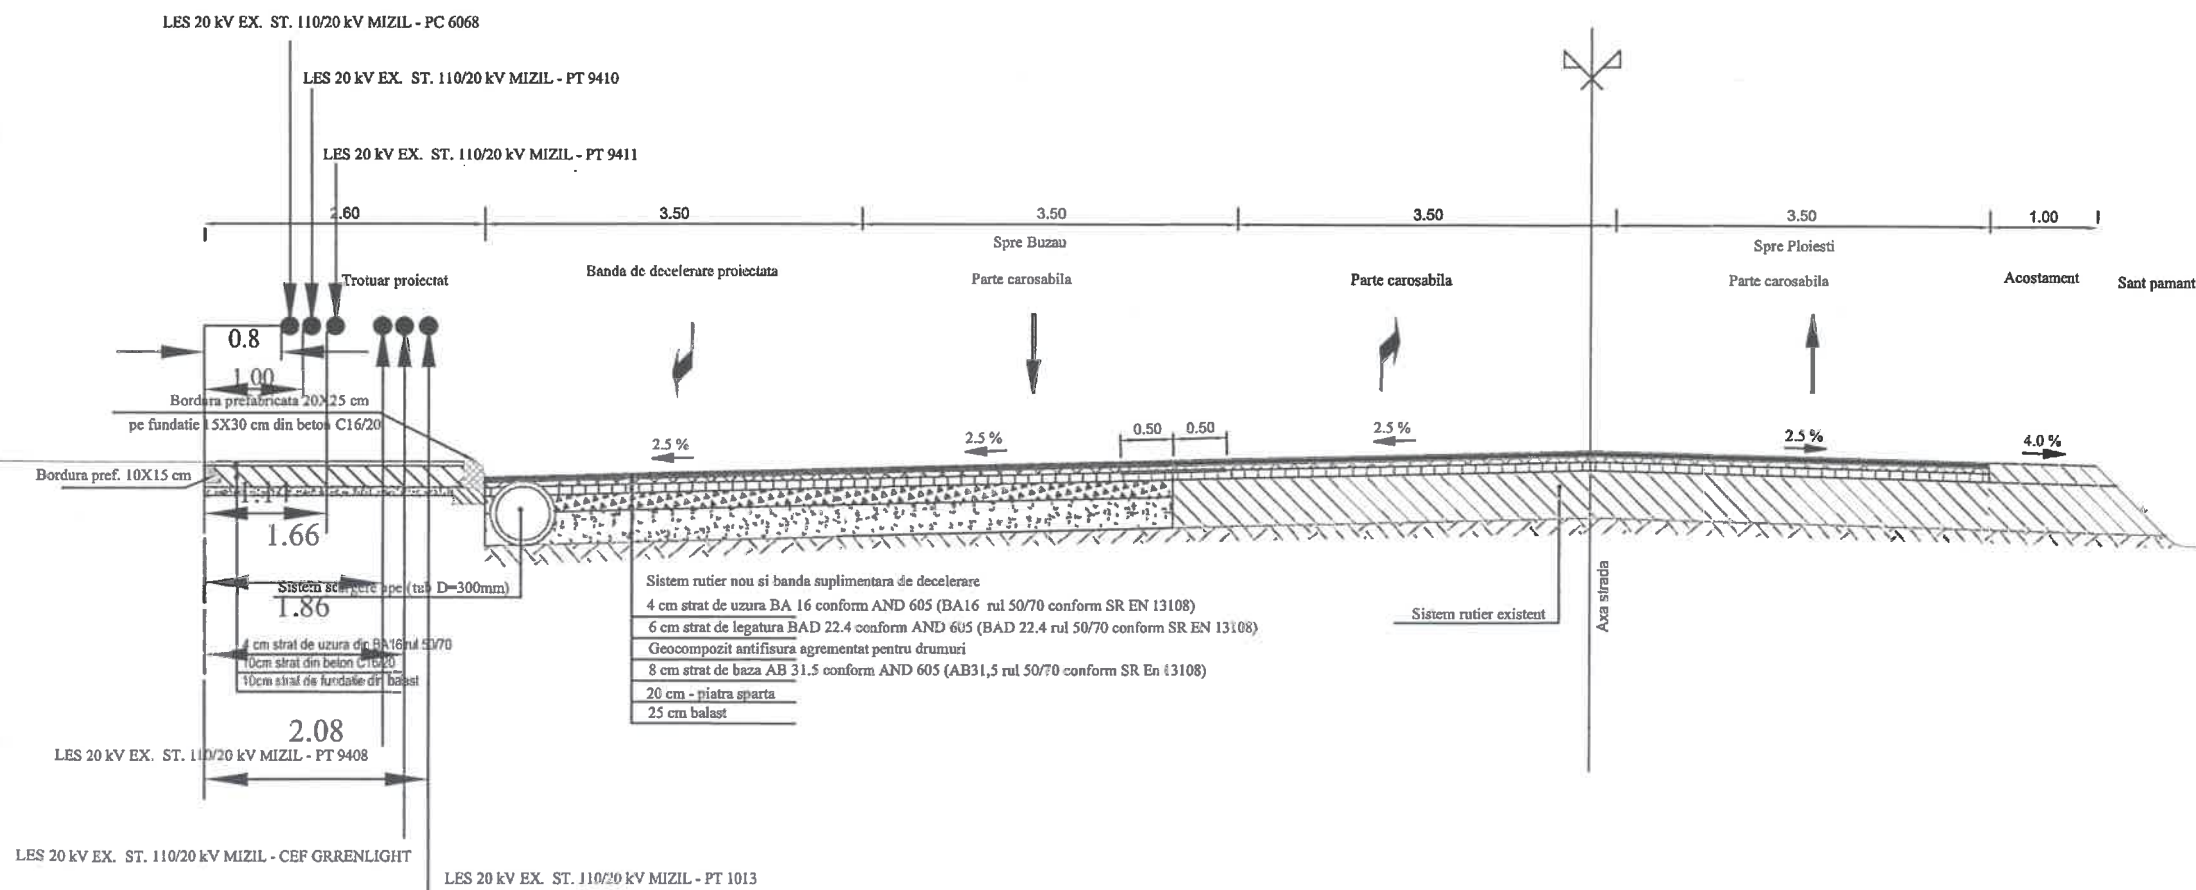

Sef Proiect	Ing. F. POPA	Aprobat		
Proiectat	Ing. C. TOMESCU	Data	2023	Scara
Denumire Proiect:	REALIZARE CONDITII DE COEXISTENTA DINTRE OBIECTIVELE PROPUSE SI REțeleLE ELECTRICE DE MEDIE TENSIUNE EXISTENTE PROPRIETATE DEER - MIZIL, STR. MIHAI BRAVU, JUD. PRAHOVA			
Beneficiar:	S.C. MFA S.A. MIZIL			
Proiectant:	S.C. ELVANI S.R.L. J29/2870/1993 C.U.I.: RO 4964530			
PROFIL TRANSVERSAL 1-1 PE STR. MIHAI BRAVU (DN1B) PRIN BANDA DE DECELERARE				Faza: DTAC
				Revizie -
				Plansa 259