



LEGENDA

- Margine drum
- Stalp electric tip SE 4
- Stalp electric tip SE 10
- Stalp electric tip SE 11
- Stalp electric tip SC 10001
- Stalp electric tip SC 10002
- Stalp electric tip SC 10005
- Stalp electric de lemn
- Stalp electric de metal
- Aparat iluminat sodiu/mercur 50W
- Aparat iluminat sodiu/mercur 100W


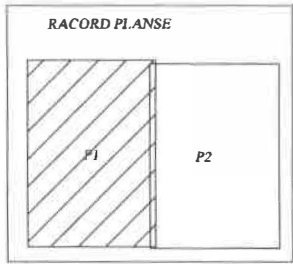


JUDEȚUL PRAHOVA
PRIMĂRIA ORĂȘULUI
MIZIL
VIZAT SPRE NESCHIMBARE
construire
Anexa la autorizația de
construire
Nr. 4 din 20.03.2024
Arhitect șef:

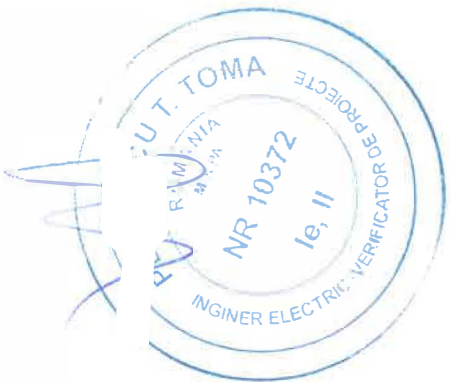

ECO CONECT CONSTRUCT S.R.L. BUCUREȘTI			INSTALAȚII ELECTRICE Proiectare		Beneficiar: Oras Mizil, jud. Prahova	Proiect nr. 39
SPECIFICATIE SEF PROIECT PROIECTANT	NUME Ing. Gabriel Robert Panait Ing. Alexandra Georgiana Chiriac	SEMNATURA	SCARA 1:5000	Titlu proiect: Creșterea eficienței energetice a infrastructurii de iluminat public, Orașul Mizil		Faza D.T.A.C.
			DATA 2024	Titlu Planșă: PLAN SITUAȚIE EXISTENTA Oras Mizil, jud. Prahova		Planșa nr: P1.1



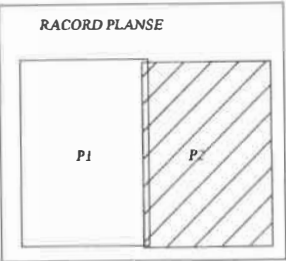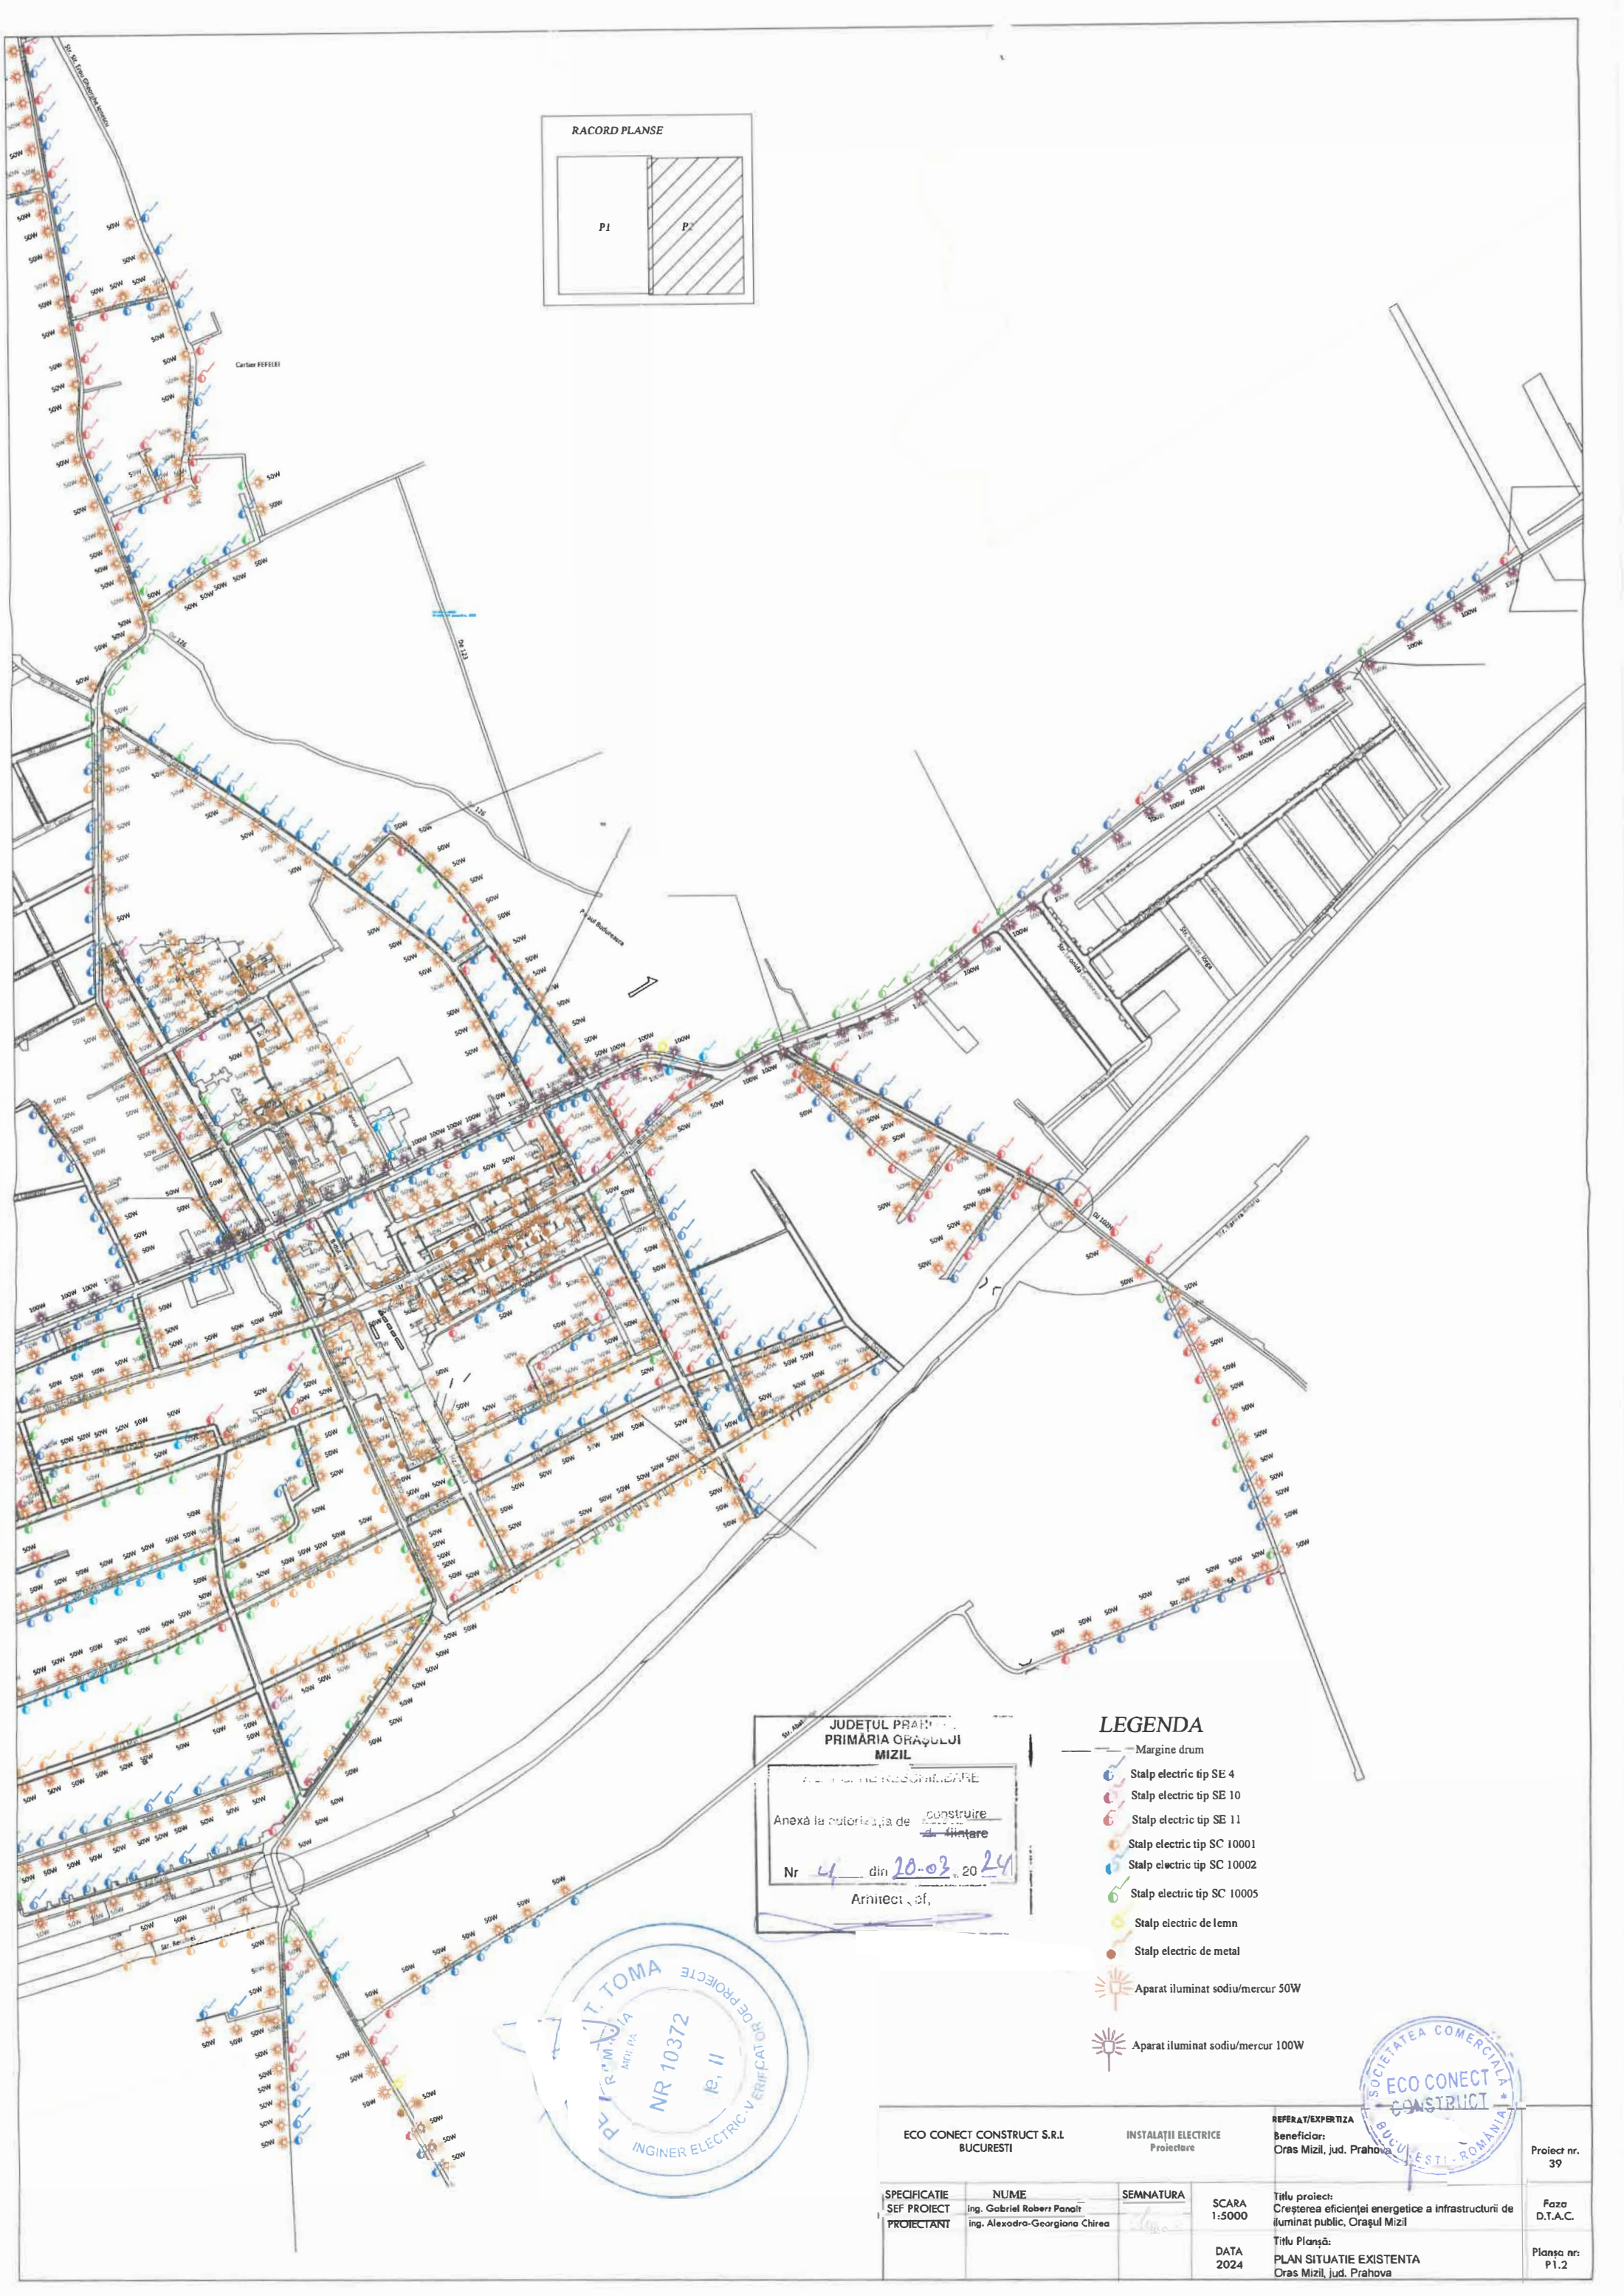

JUDETUL PRAHOVA
PRIMĂRIA ORĂȘULUI MIZIL

ANEXĂ LA PROIECTUL DE CONSTRUIRE


Anexă la autorizația de construire

Nr. 4 din 20-03-2024

Arhitect: of.

LEGENDA

- Margine drum
- Stalp electric tip SE 4
- Stalp electric tip SE 10
- Stalp electric tip SE 11
- Stalp electric tip SC 10001
- Stalp electric tip SC 10002
- Stalp electric tip SC 10005
- Stalp electric de lemn
- Stalp electric de metal
- ☀ Aparat iluminat sodiu/mercur 50W
- ☀ Aparat iluminat sodiu/mercur 100W

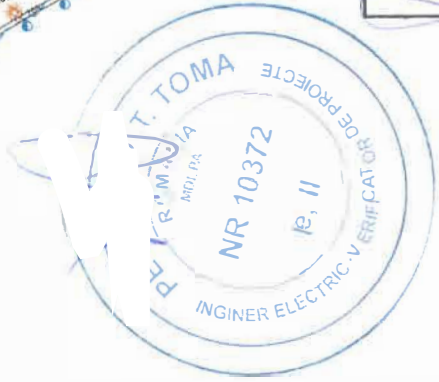


ECO CONECT CONSTRUCT S.R.L. BUCURESTI		INSTALAȚII ELECTRICE Proiectare		REFERAT/EXPERTIZA Beneficiar: Oras Mizil, jud. Prahova	Proiect nr. 39
SPECIFICATIE SEF PROIECT PROIECTANT	NUME ing. Gabriel Robert Panait ing. Alexandra-Georgiana Chirea	SEMNAȚURA 	SCARA 1:5000 DATA 2024	Titlu proiect: Creșterea eficienței energetice a infrastructurii de iluminat public, Orașul Mizil Titlu Planșă: PLAN SITUAȚIE EXISTENTA Oras Mizil, jud. Prahova	Faza D.T.A.C. Planșa nr: P1.2

LEGENDA

- Margine drum
- Stalp electric tip SE 4
- Stalp electric tip SE 10
- Stalp electric tip SE 11
- Stalp electric tip SC 10001
- Stalp electric tip SC 10002
- Stalp electric tip SC 10005
- Stalp electric de lemn
- Stalp electric de metal
- Aparat iluminat LED 36W
- Aparat iluminat LED 54W

RACORD PLANSE

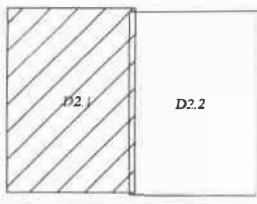

JUDEȚUL PRAHOVA
PRIMĂRIA ORĂȘULUI
MIZIL

VIZAT SPRE NESCHIMBARE



Anexă la autorizația de construire
destinată

Nr 14 din 20.03 2024

Arhitect șef,



ECO CONECT CONSTRUCT S.R.L. BUCUREȘTI		INSTALAȚII ELECTRICE Proiectare		REFERAT/EXPERTIZĂ Beneficiar: Oras Mizil, jud. Prahova	Proiect nr. 39
SPECIFICATIE SEF PROIECT PROIECTANT	NUME Ing. Gabriel Robert Panait Ing. Alexandra-Georgiana Chirea	SEMNAȚURA	SCARA 1:5000 DATA 2024	Titlu proiect Creșterea eficienței energetice a infrastructurii de iluminat public, Orașul Mizil Titlu Planșă: PLAN SITUAȚIE PROIECTATA Oras Mizil, jud. Prahova	Faza D.T.A.C. Planșa nr. P2.1

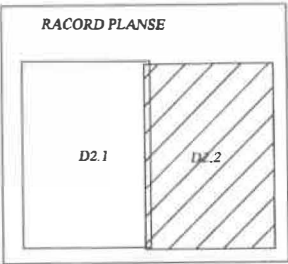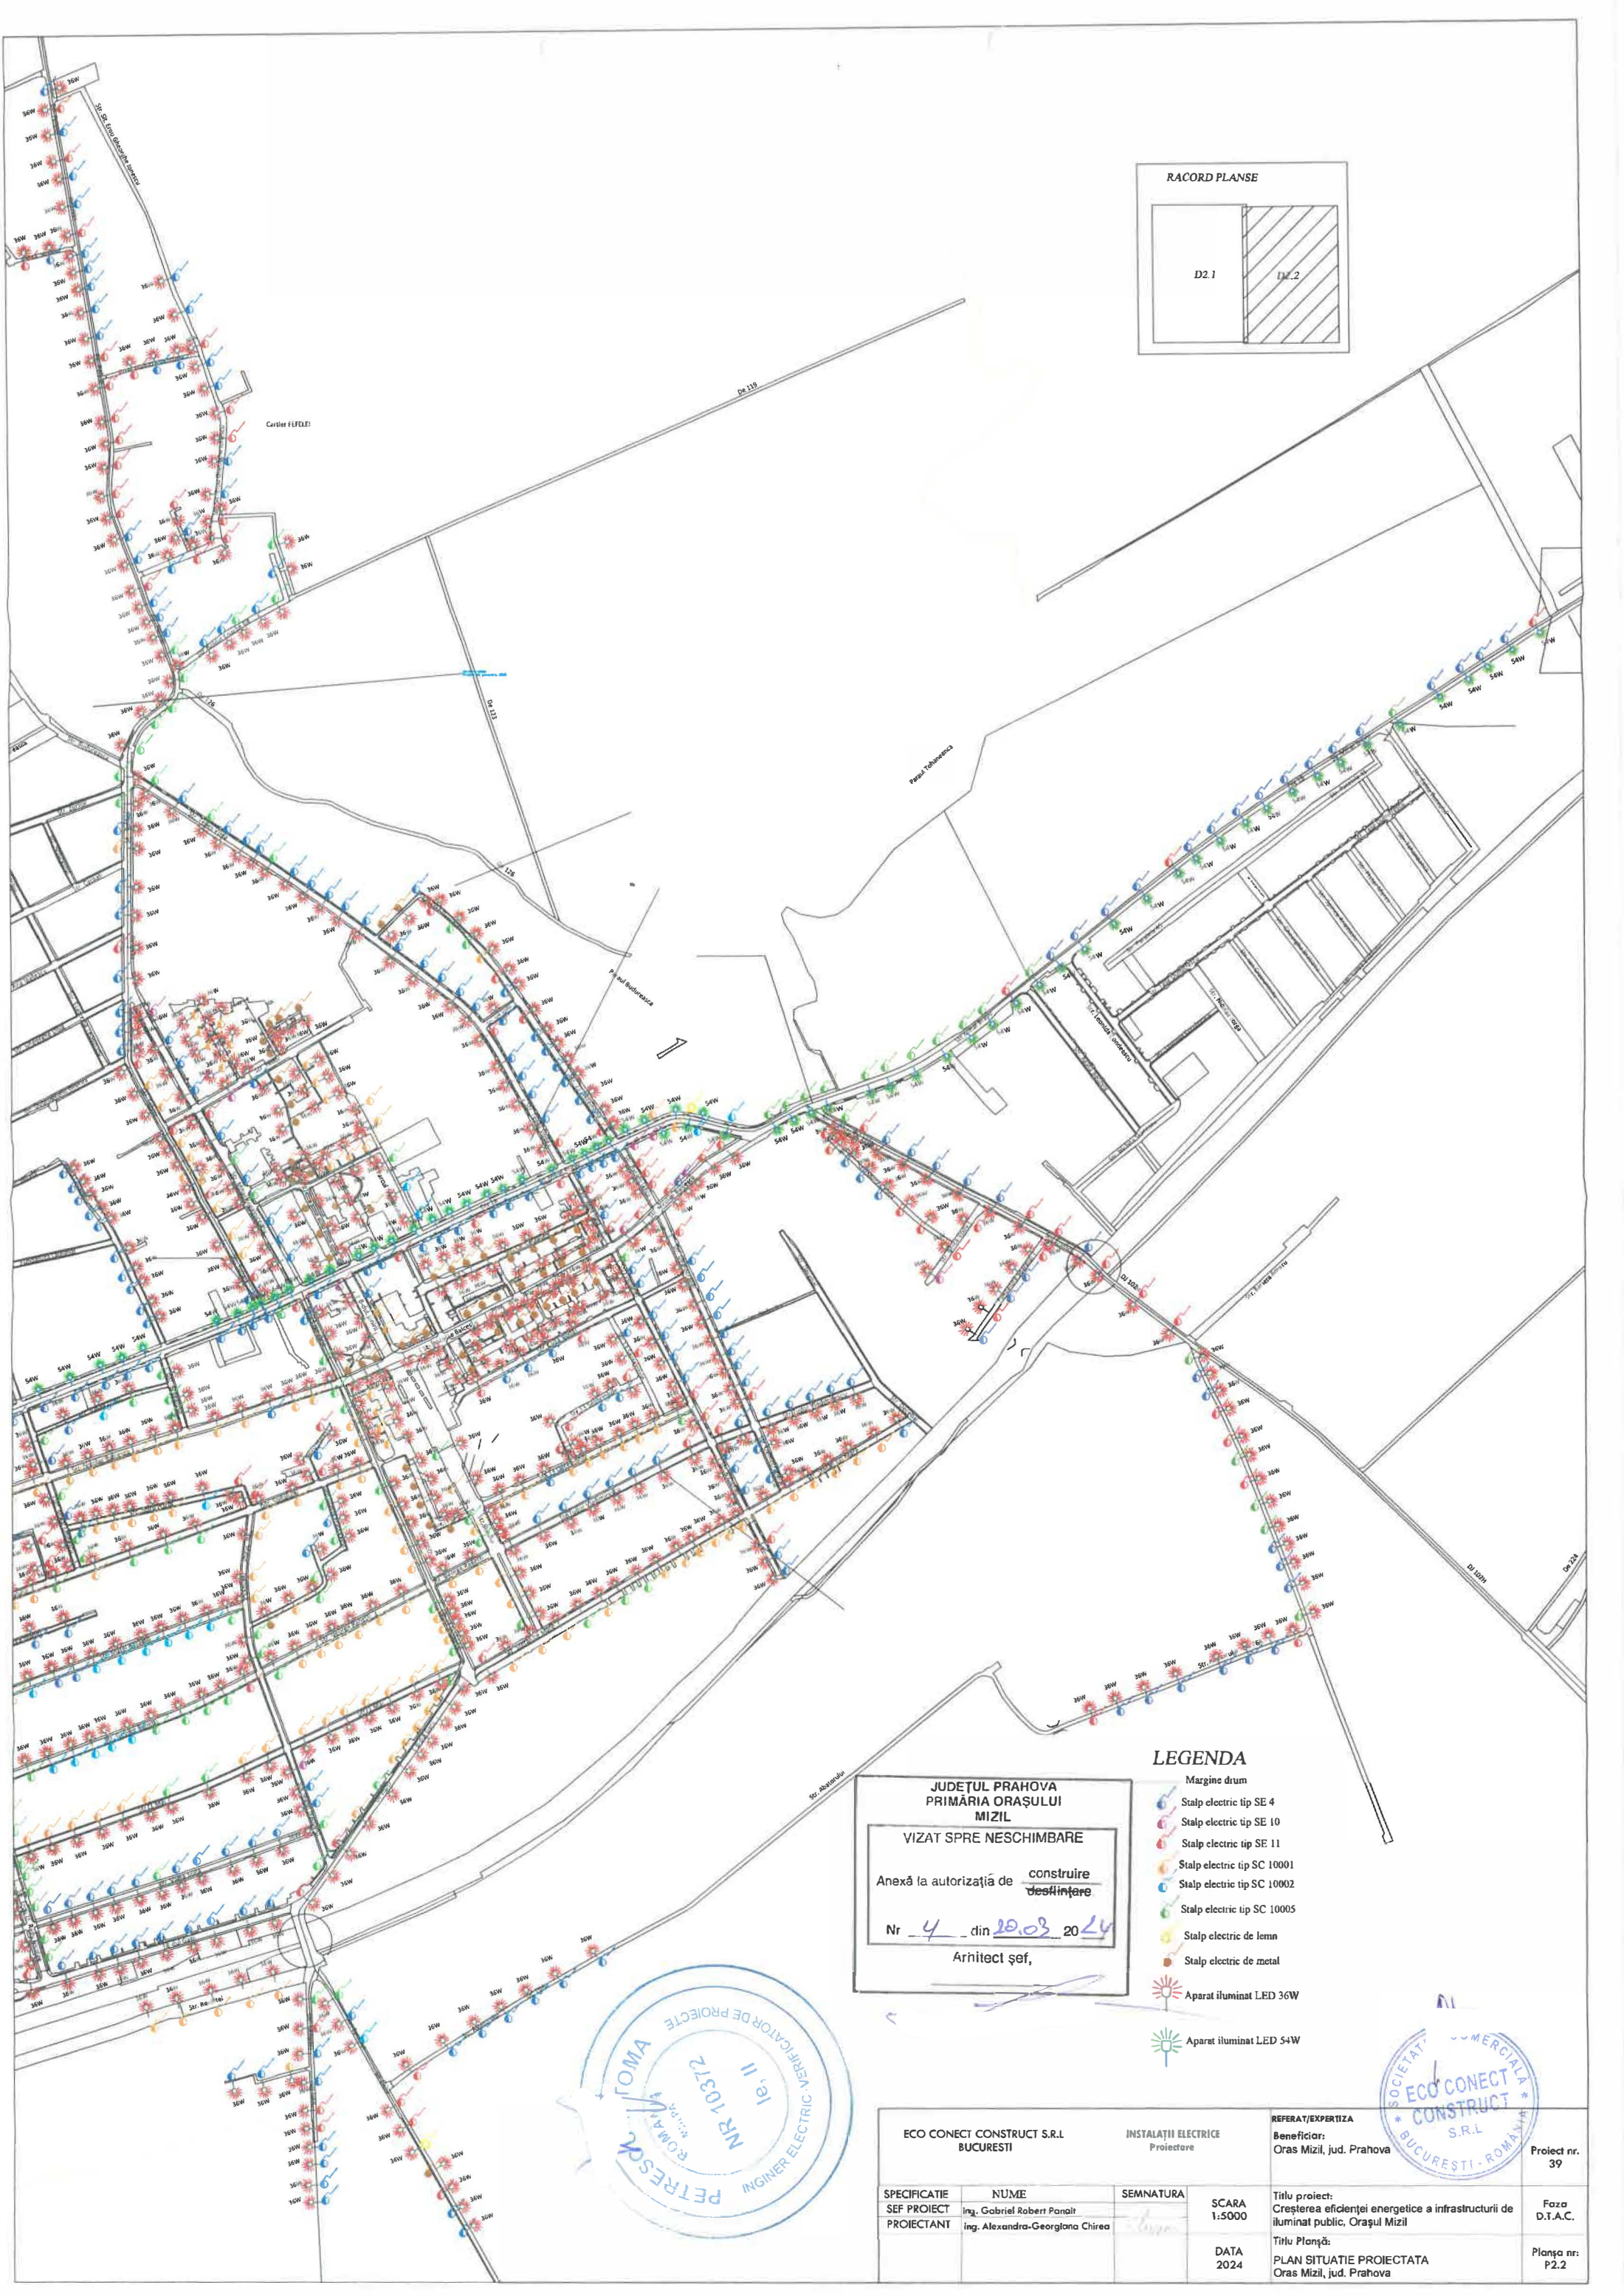

LEGENDA

- Margine drum
- Stalp electric tip SE 4
- Stalp electric tip SE 10
- Stalp electric tip SE 11
- Stalp electric tip SC 10001
- Stalp electric tip SC 10002
- Stalp electric tip SC 10005
- Stalp electric de lemn
- Stalp electric de metal
- Aparat iluminat LED 36W
- Aparat iluminat LED 54W

JUDEȚUL PRAHOVA
PRIMĂRIA ORAȘULUI
MIZIL

VIZAT SPRE NESCHIMBARE

Anexă la autorizația de construire
deschidere

Nr 4 din 20.03 2024

Arhitect șef,



ECO CONECT CONSTRUCT S.R.L. BUCUREȘTI			INSTALAȚII ELECTRICE Proiectare	REFERAT/EXPERTIZA Beneficiar: Oras Mizil, jud. Prahova	Proiect nr. 39
SPECIFICATIE	NUME	SEMNATURA	SCARA 1:5000	Titlu proiect: Creșterea eficienței energetice a infrastructurii de iluminat public, Orașul Mizil	Faza D.T.A.C.
SEF PROIECT	Ing. Gabriel Robert Panait			Titlu Planșă: PLAN SITUATIE PROIECTATA Oras Mizil, jud. Prahova	Planșa nr: P2.2
PROIECTANT	Ing. Alexandra-Georgiana Chirea		DATA 2024		