



Județul Prahova
Primăria Orașului Mizil
Mizil
VIZAT PRE N. SCHIMBARE
construcție
Anexa la proiectul de construcție
Nr. 15 din 04.07.2023
Data

- LEGENDA:
- Retea distribuție GN redusă presiune existentă din OL
 - Retea distribuție GN redusă presiune existentă din OL pe strada deja asfaltată
 - Limita de proprietate
 - Nod de legătură
 - Cap terminal conductă
 - Camion de vane

INDICATORI ART.		NUME	PREMIER ENERGY S.R.L.	REFERAT / EXPERTIZA NR. / DATA	Proiect nr. 376-MU/07.2023
SPECIFICATIE		NUME	SEMNA.TURA	seara: 1:1000	FAZA: DTAC
Sef Proiect		ing. Paraschivescu M.	Paraschivescu Marina	Titlu proiect: MODERNIZARE SISTEM DISTRIBUTIE GAZE NATURALE REDUSA PRESIUNE Oras MIZIL, Jud. PRAHOVA	Plansa nr. G2B
Proiectat		ing. Paraschivescu M.	autorizat grad PGD	Titlu plansa: PLAN DE SITUATIE - EXISTENTA	
Desenat		ing. Paraschivescu M.	Aut. nr. 209209451		

Se cupleaza cu plansa G2B







JUDETUL PRAHOVA
PRIMARIA ORASULUI
MIZIL

VIZAT SPRE NESCIMBARE

Anexa la autorizatia de construcție
construcție

 Nr. 15 din 04.02.2023

Arhitect Sol


LEGENDA:	
	Retea distributie GN reduisa presiune existenta din OL
	Retea distributie GN reduisa presiune existenta din OL pe strada deja asfaltata
	Limita de proprietate
	Nod de legatura
	Cap terminal conducta
	Canal de vane

Proiect de importanta si incalzire este de
clasa II - 100 - 100
Proiectul se va prezenta in forma de
planșă la biroul de proiectare de
proiectare si executie a proiectului
sau la biroul de proiectare si executie
sau la biroul de proiectare si executie
sau la biroul de proiectare si executie

INDICATORI ART.		NUME	PREMIER ENERGY S.R.L.	PROIECTARE	VERIFICAT	EXPERTIZA NR. / DATA
PREMIER ENERGY S.R.L.		Beneficiar:		PREMIER ENERGY S.R.L.		Proiect nr. 376-MI/07.2023
SPECIFICATIE	NUME	SEMNA TURA	scara: 1:1000	Titlu proiect: MODERNIZARE SISTEM DISTRIBUTIE GAZE NATURALE REDUSA PRESIUNE Oras MIZIL, Jud. PRAHOVA		FAZA: DTAC
Sef Proiect	ing. Paraschivescu M.	ing. r	scara: 1:1000	Titlu plansa: PLAN DE SITUATIE - EXISTENTA		Plansa nr. G2C
Proiectat	ing. Paraschivescu M.	ing. r	scara: 1:1000	Titlu plansa: PLAN DE SITUATIE - EXISTENTA		Plansa nr. G2C
Desenat	ing. Paraschivescu M.	ing. r	scara: 1:1000	Titlu plansa: PLAN DE SITUATIE - EXISTENTA		Plansa nr. G2C

Se cupleaza cu plansa G2D



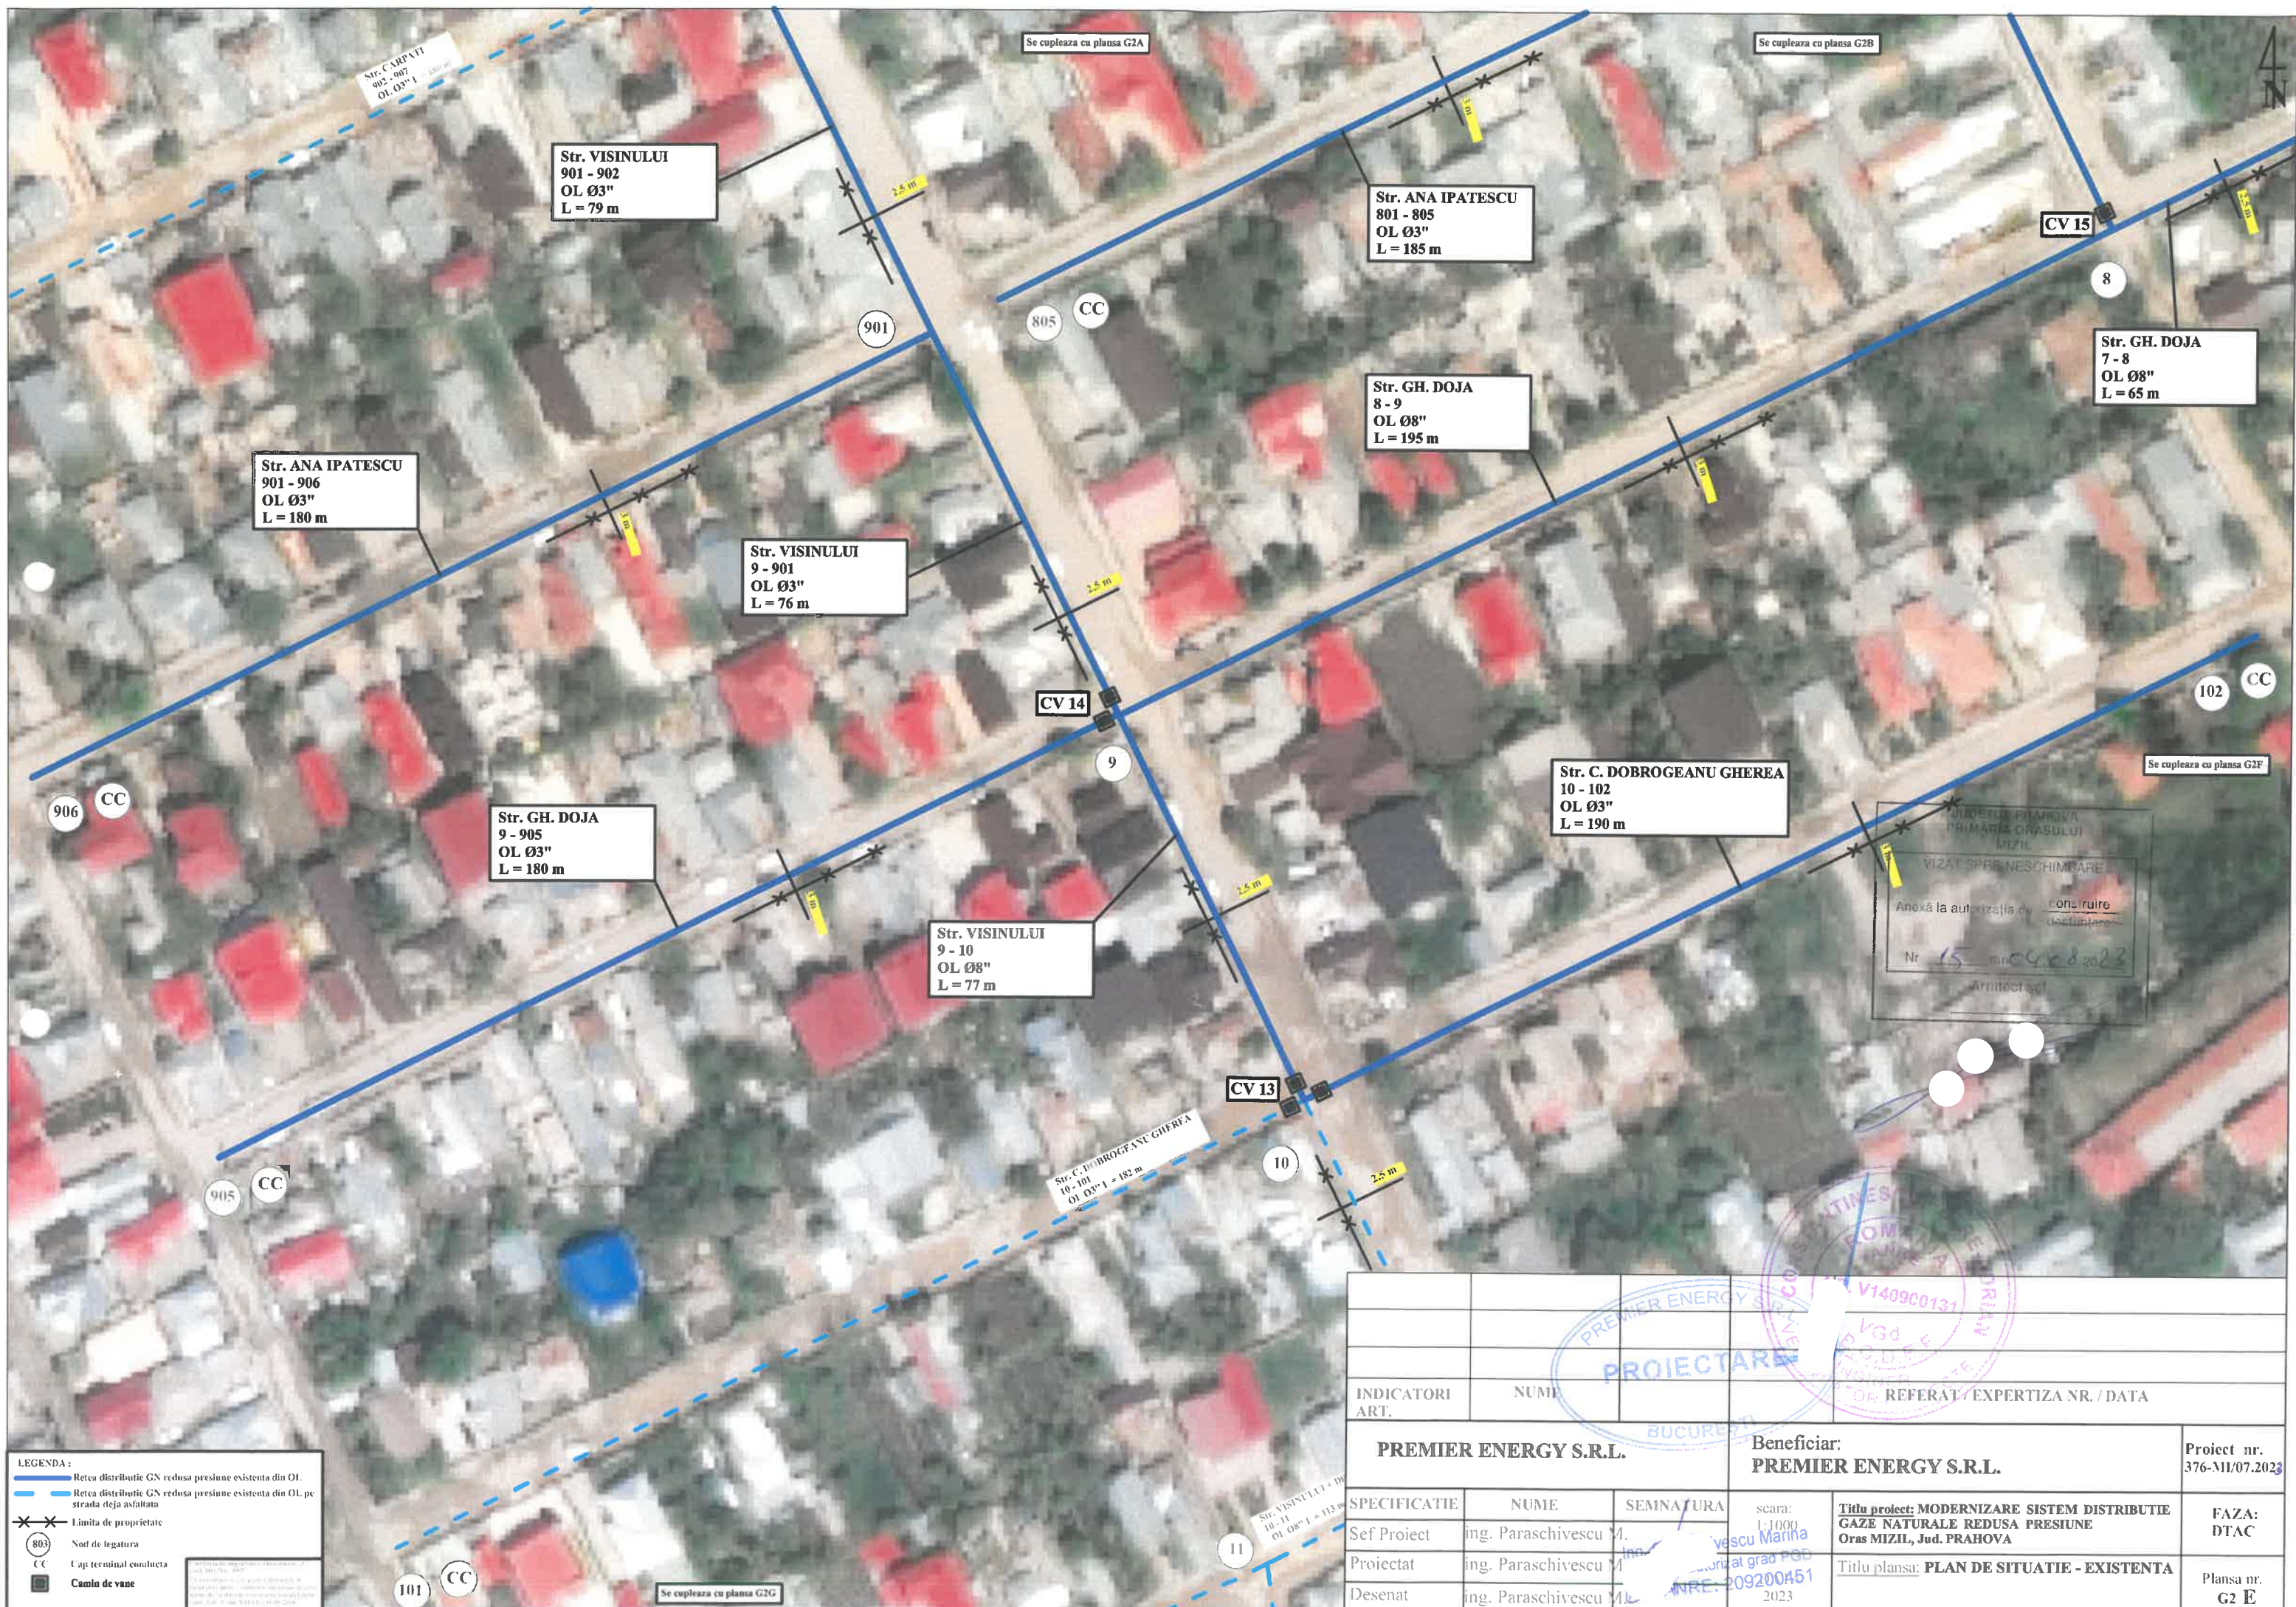

LEGENDA :


- Retea distributie GN redusa presiune existenta din OL
- Retea distributie GN redusa presiune existenta din OL pe strada deja asfaltata
- Limita de proprietate
- 803 Not de legatura
- CC Cap terminal conducta
- Camino de vane


Proiectat de ing. Paraschivescu M. 2023

INDICATORI ART.		NUME	SEMNATURA	scara: 1:1000	Titlu proiect: MODERNIZARE SISTEM DISTRIBUTIE GAZE NATURALE REDUSA PRESIUNE Oras MIZIL, Jud. PRAHOVA	FAZA: DTAC
PREMIER ENERGY S.R.L.		Beneficiar: PREMIER ENERGY S.R.L.			Titlu plansa: PLAN DE SITUATIE - EXISTENTA	Plansa nr. G2 E
Sef Proiect	ing. Paraschivescu M.					
Proiectat	ing. Paraschivescu M.					
Desenat	ing. Paraschivescu M.					





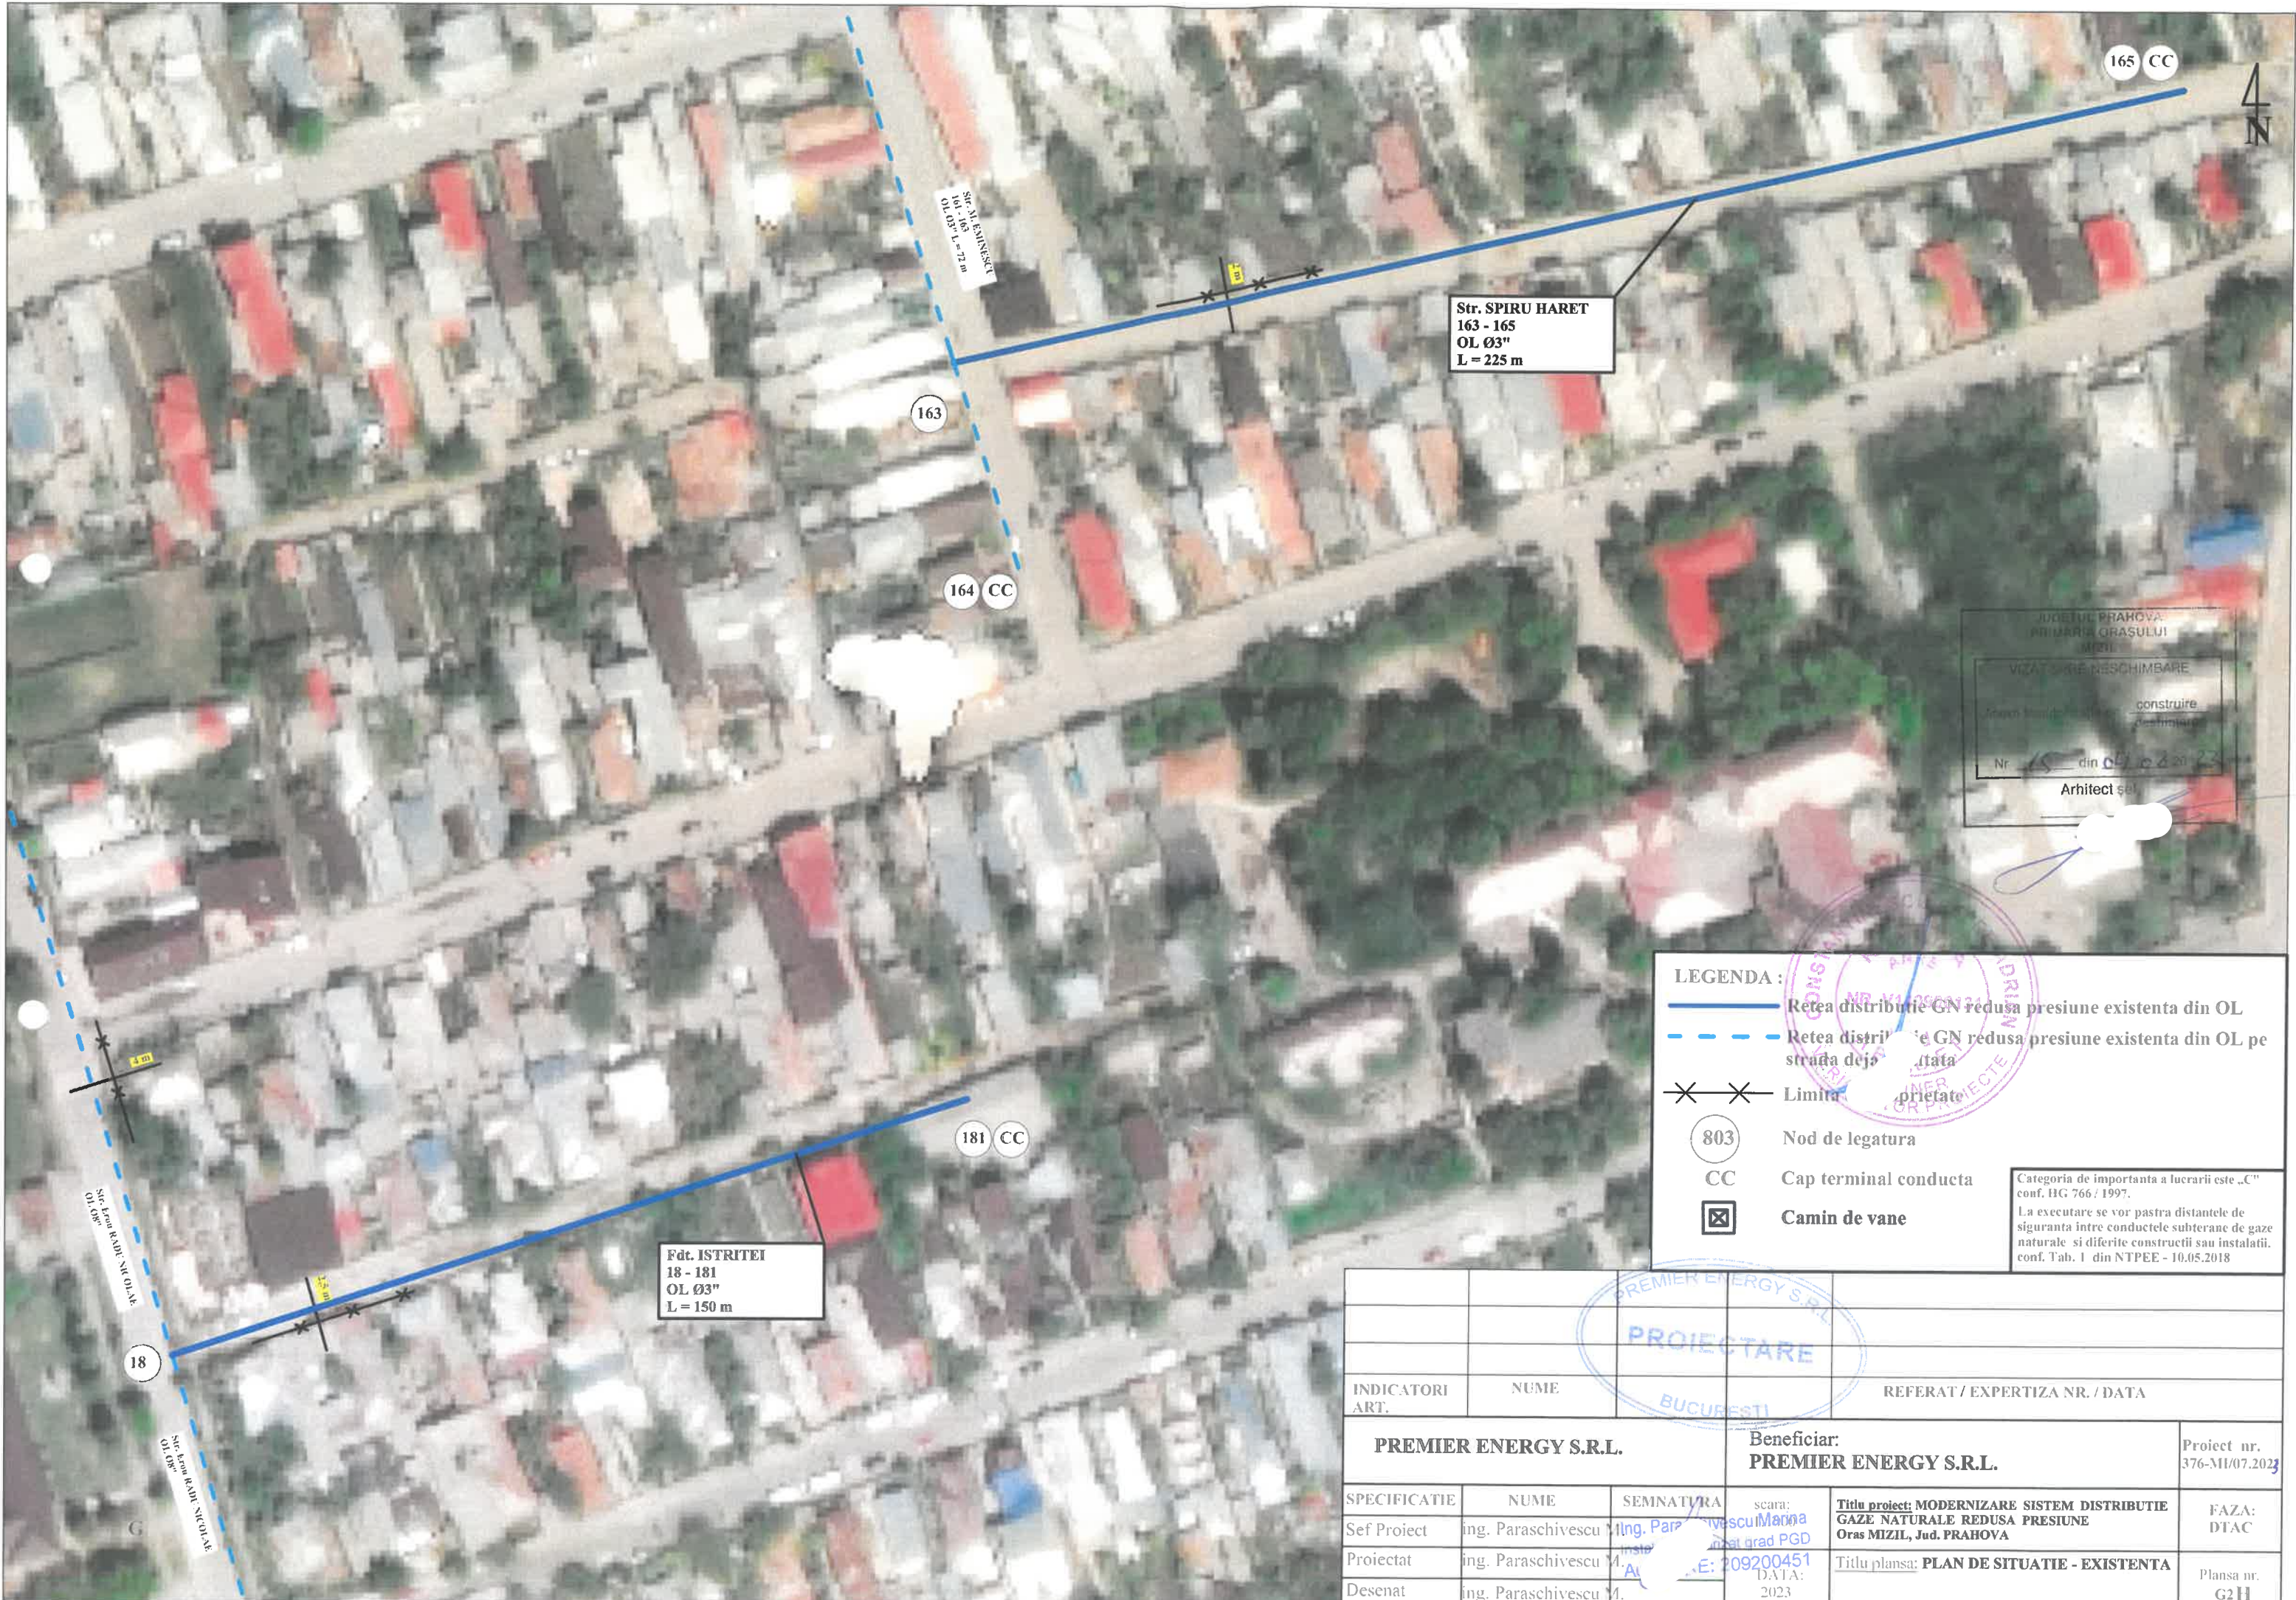

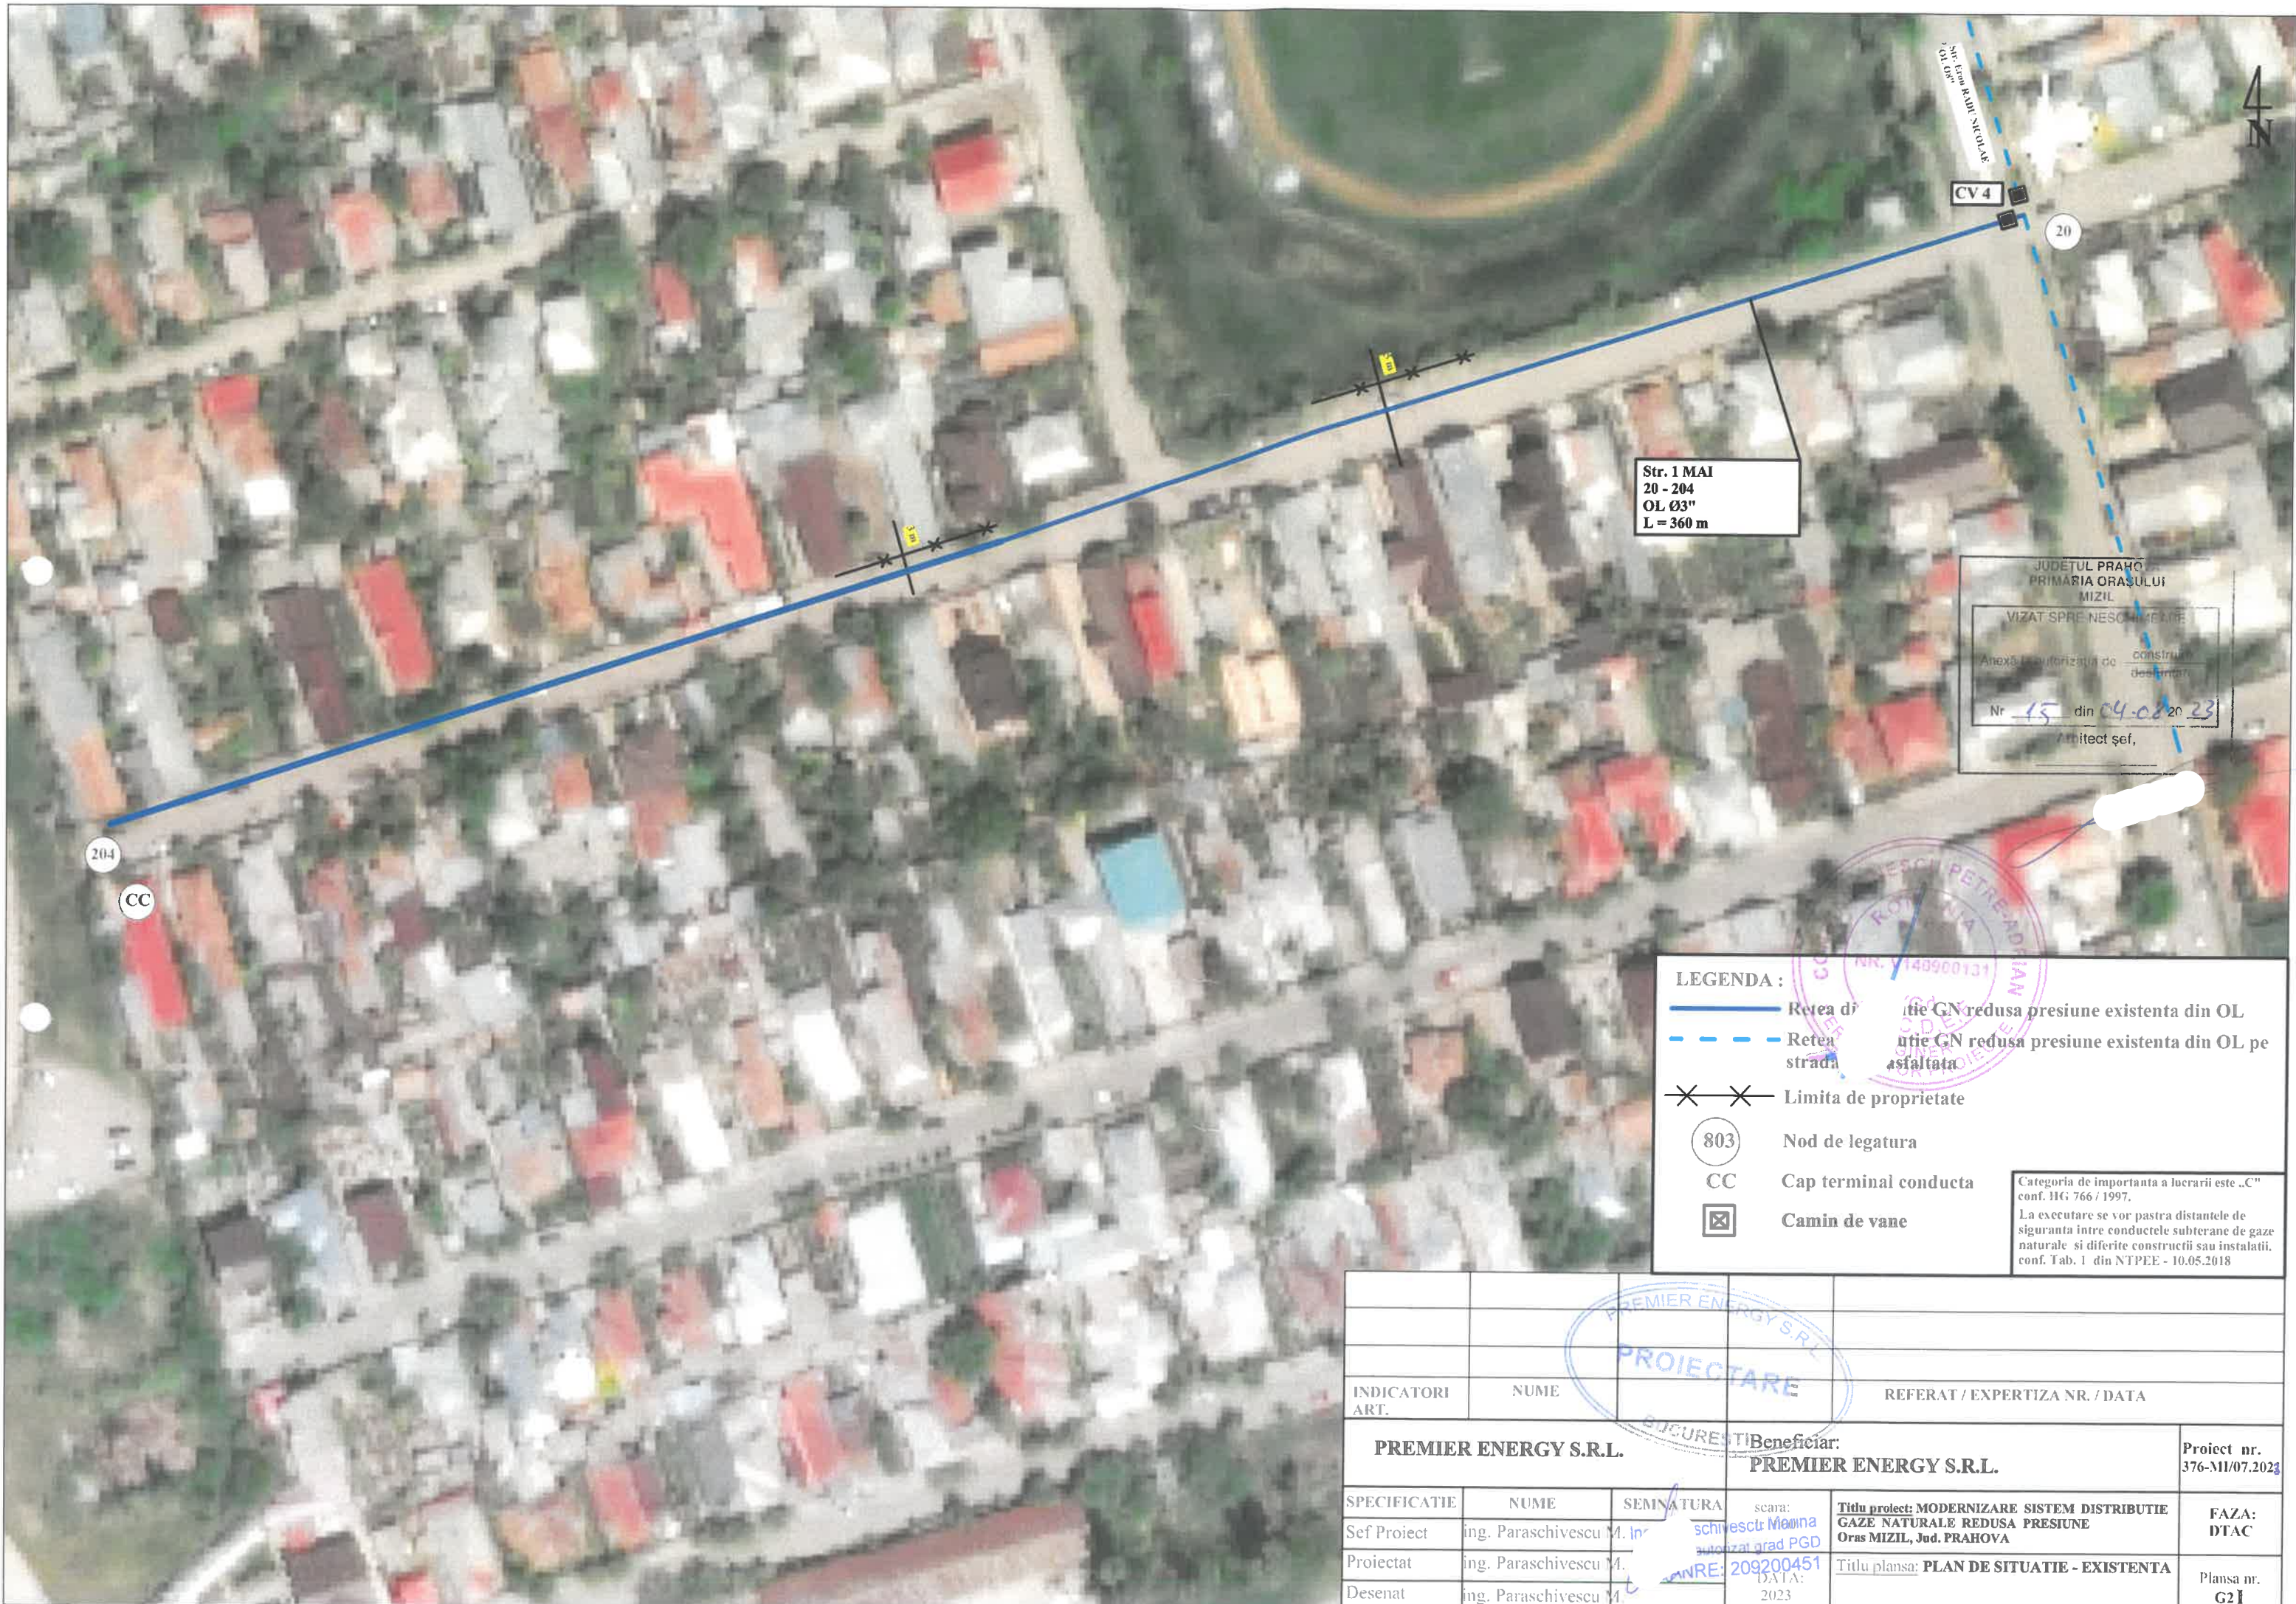

JUDETUL PRAHOVA
PRIMĂRIA ORĂȘULUI
MIZIL
VIZAT SPRE NESCĂLIMEȘ
Anexa la autorizația de construcție
Nr. 15 din 04.02.2023
Arhitect șef,

LEGENDA :

- Retea de gaze GN redusa presiune existenta din OL
- - - Retea de gaze GN redusa presiune existenta din OL pe asfaltata
- ✕ ✕ Limita de proprietate
- 803 Nod de legatura
- CC Cap terminal conducta
- ☒ Camin de vane

Categoria de importanta a lucrării este „C” conf. HG 766 / 1997.
La executare se vor pastra distantele de siguranta intre conductele subterane de gaze naturale si diferite construcții sau instalatii. conf. Tab. 1 din NTPPE - 10.05.2018

INDICATORI ART.		NUME		REFERAT / EXPERTIZA NR. / DATA	
PREMIER ENERGY S.R.L.		Beneficiar: PREMIER ENERGY S.R.L.		Proiect nr. 376-MI/07.2023	
SPECIFICATIE	NUME	SEMNATURA	scara:	Titlu proiect: MODERNIZARE SISTEM DISTRIBUTIE GAZE NATURALE REDUSA PRESIUNE Oras MIZIL, Jud. PRAHOVA	FAZA: DTAC
Sef Proiect	ing. Paraschivescu M. Inr	schirescu M. Inr	scara: 1:500	Titlu plansa: PLAN DE SITUATIE - EXISTENTA	Plansa nr. G2I
Proiectat	ing. Paraschivescu M.	schirescu M.	scara: 1:500		
Desenat	ing. Paraschivescu M.	schirescu M.	scara: 1:500		



Str. 13 SEPTEMBRIE
36 - 38
OL Ø3''
L = 166 m

JUDETUL PRAHOVA
PRIMĂRIA ORĂȘULUI
MIZIL
VIZAT SPRE NESCHIMBARE
Anexă la autorizația de construire
Nr. 15 din 04.02.2023
Arhitect

Str. 13 DECEMBRIE
OL Ø3''

LEGENDA :

- Retea distribuție GN redusă presiune existentă din OL
- - - Retea distribuție GN redusă presiune existentă din OL pe strada de fațată
- × × Limita de proprietate
- 803 Nod de legatură
- CC Cap terminal conductă
- ☒ Camin de vane

Categoria de importanta a lucrării este „C” conf. HG 766 / 1997.
La executare se vor pastra distanțele de siguranță între conductele subterane de gaze naturale și diferite construcții sau instalații, conf. Tab. 1 din NTPEE - 10.05.2018

INDICATORI ART.		NUME		REFERAT / EXPERTIZA NR. / DATA	
PREMIER ENERGY S.R.L.		Beneficiar:		Proiect nr. 376-MI/07.2023	
SPECIFICATIE		NUME		SE	
Sef Proiect		ing. Paraschivescu M.		scara: 1:1000	
Proiectat		ing. Paraschivescu M.		Titlu proiect: MODERNIZARE SISTEM DISTRIBUTIE GAZE NATURALE REDUSA PRESIUNE Oras MIZIL, Jud. PRAHOVA	
Desenat		ing. Paraschivescu M.		Titlu planșă: PLAN DE SITUATIE - EXISTENTA	
				FAZA: DTAC	
				Piansa nr. G2 J	

PLANURI SITUAȚIE PROIECTATĂ



LEGENDA :

- Retea distributie GN redusa presiune din PEHD proiectata
- Retea distributie GN redusa presiune existenta din OL pe strada deja asfaltata
- Limita de proprietate
- Nod de legatura
- Cap terminal conducta
- Camin de vane

Calea nr. 10, Importanta a lucrarii este „C”
concl. HG 766 / 1997.
La executare se vor pastra distantele de
siguranta intre conductele subterane de gaze
naturale si diferite constructii sau instalatii,
concl. Tab. 1 din NTPEP - 10.05.2018

INDICATORI ART.		REFERAT / EXPERTIZA NR. / DATA	
PREMIER ENERGY S.R.L.		Beneficiar: PREMIER ENERGY S.R.L.	
SPECIFICATIE		scara: 1:5000	Proiect nr. 376-NI/07.2023
Sef Proiect	ing. Parascchivescu Marina	Titlu proiect: MODERNIZARE SISTEM DISTRIBUTIE GAZE NATURALE REDUSA PRESIUNE Oras MIZIL, Jud. PRAHOVA	FAZA: DTAC
Proiectat	ing. Parascchivescu Marina	Titlu lansat: PLAN DE INCADRARE SITUATIA PROIECTATA	Planşa nr. GAB
Desenat	ing. Parascchivescu Marina		

INDICATORI ART.	NUME		REFERAT / EXPERTIZA NR. / DATA		
PREMIER ENERGY S.R.L.		Beneficiar: PREMIER ENERGY S.R.L.		Proiect nr. 376-MI/07.2023	
SPECIFICATIE	NUME	SEM. NATURA	Titlu proiect: MODERNIZARE SISTEM DISTRIBUTIE GAZE NATURALE REDUSA PRESIUNE Oras MIZIL, Jud. PRAHOVA	FAZA: DTAC	
Sef Proiect	ing. Paraschivescu	ing. Paraschivescu M. 209200451			
Proiectat	ing. Paraschivescu		Titlu plansa: PLAN DE SITUATIE - PROIECTAT	Plansa nr. G3 A	
Desenat	ing. Paraschivescu		DATA: 2023		

LEGENDA :

Retea distributie GN redusa presiune din PEHD proiectata

Retea distributie GN redusa presiune existenta din OL pe strada deja asfaltata

Limita de proprietate

803

Nod de legatura


CC

Cap terminal conducta

Camin de vane

Categoria de importanta a lucrării este „C” conf. HG 766 / 1997.
La executare se vor pastra distantele de siguranta între conductele subterane de gaze naturale și diferite construcții sau instalații, conf. Tab. 1 din NTPEE - 10.05.2018



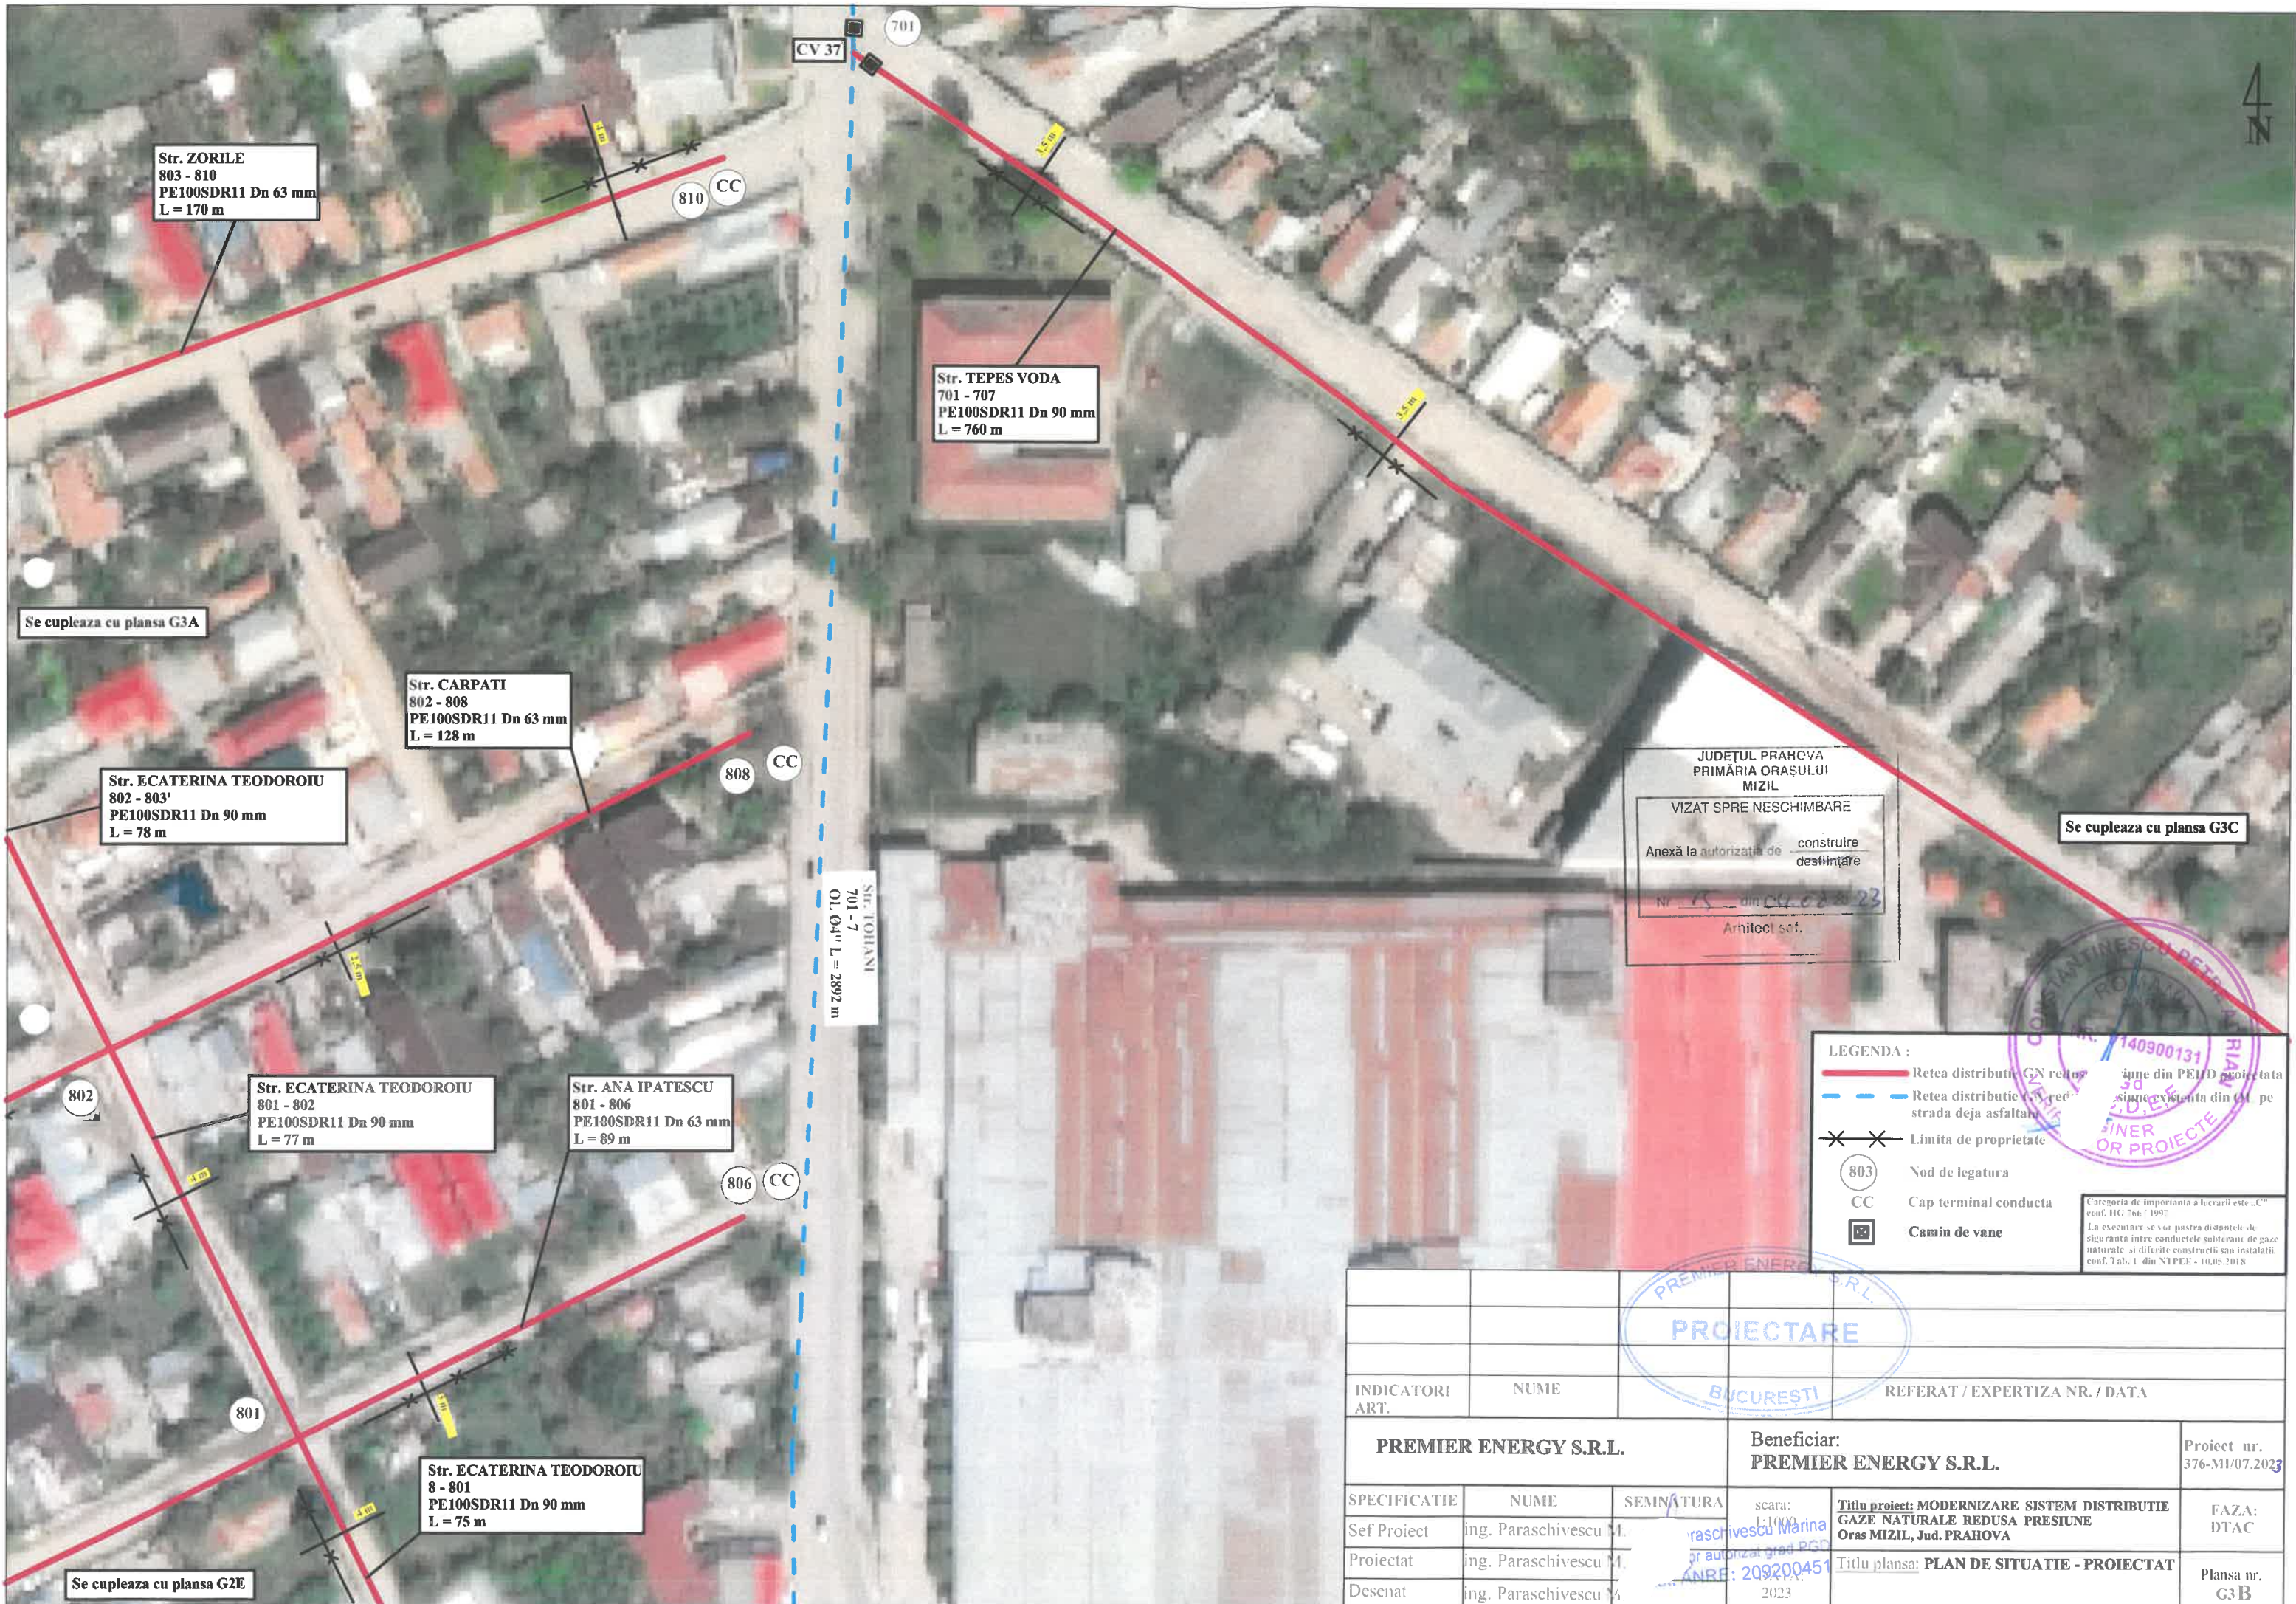

JUDEȚUL PRAHOVA
PRIMĂRIA ORAȘULUI
MIZIL

VIZAT SPRE NESCHIMBARE

Anexă la autorizația de construire
desființare

Nr. 15 din 04.08.2023

Arhitect: sol.

LEGENDA :

- Retea distribuție Gaze naturale
- - - Retea distribuție Gaze naturale
- x x x Limita de proprietate
- 803 Nod de legatura
- CC Cap terminal conducta
- ☒ Camin de vane

Categoria de importanta a lucrării este „C”
conf. HG 766 / 1997
La executare se vor pastra distanțele de
siguranță între conductele subterane de gaze
naturale și diferite construcții sau instalații.
conf. Tab. 1 din NTPEE - 10.05.2018

INDICATORI ART.		NUME	REFERAT / EXPERTIZA NR. / DATA
PREMIER ENERGY S.R.L.		Beneficiar:	Proiect nr.
		PREMIER ENERGY S.R.L.	376-M1/07.2023
SPECIFICATIE	NUME	SEMNATURA	scara:
Sef Proiect	ing. Paraschivescu M.	ing. Paraschivescu Marina	1:1000
Proiectat	ing. Paraschivescu M.	ing. Paraschivescu Marina	1:1000
Desenat	ing. Paraschivescu M.	ing. Paraschivescu Marina	1:1000
Titlu proiect: MODERNIZARE SISTEM DISTRIBUTIE GAZE NATURALE REDUSA PRESIUNE Oras MIZIL, Jud. PRAHOVA		FAZA: DTAC	
Titlu plansa: PLAN DE SITUATIE - PROIECTAT		Plansa nr. G3B	



Se cupleaza cu plansa G3B

Se cupleaza cu plansa G3D

JUDETUL PRAHOVA
PRIMĂRIA ORĂȘULUI
MIZIL

VIZAT SPRE NESCIMBARE


Anexă la autorizația de construire
destinată

Nr. 15 din 04.02.2023

Arhitect: S.C.



LEGENDA :








- Retea distributie Gaze redușă p. din PEAD proiectată
- Retea distributie Gaze redușă strada deja asfaltată
- ✕ ✕ Limita de proprietate
- 803 Nod de legatura
- CC Cap terminal conducta
-  Camin de vane

Categoria de importanta a lucrării este „C” conf. HG 766 / 1997.
La executare se vor păstra distanțele de siguranță între conductele subterane de gaze naturale și diferite construcții sau instalații. conf. Tab. 1 din NTPEE - 10.05.2018

INDICATORI ART.			NUME			REFERAT / EXPERTIZA NR. / DATA		
PREMIER ENERGY S.R.L.			Beneficiar: PREMIER ENERGY S.R.L.			Proiect nr. 376-MI/07.2023		
SPECIFICATIE	NUME	SEMNATURA	scara:	Titlu proiect: MODERNIZARE SISTEM DISTRIBUTIE GAZE NATURALE REDUSA PRESIUNE Oras MIZIL, Jud. PRAHOVA			FAZA: DTAC	
Sef Proiect	ing. Paraschivescu M.	ing. Paraschivescu Marina	scara: 1:500	Titlu plansa: PLAN DE SITUATIE - PROIECTAT			Plansa nr. G3C	
Proiectat	ing. Paraschivescu M.	ing. Paraschivescu Marina	scara: 1:500	RE: 209200451				
Desenat	ing. Paraschivescu M.	ing. Paraschivescu Marina	scara: 1:500	DATA: 2023				

4
N

JUDEȚUL PRAHOVA
 PRIMĂRIA ORAȘUL UI
 MIZIL
 VIZAT SPRE NESCIMBARE
 Anexă la nota nr. 22 de construire
 destinație
 Nr. 25 din 04.02.2013
 Arhivat scf.


	Retea distributie GN redusa presiune din PEHD proiectata
	Retea distributie GN redusa presiune existenta din OL pe strada deja asfaltata
	Limita de proprietate
	Nod de legatura
	Cap terminal conducta
	Camin de vane
	V1 vana noua OLØ8"H=+0,5m

Categoria de importanta a lucrarii este „C”
 conf. HG 766 / 1997.

La executare se vor pastra distante de siguranta intre conductele subterane de gaze naturale si diferite constructii sau instalatii.
 conf. Tab. 1 din NTPEE - 16.05.2018

Str. MHAHROVY
4-4
01 03 L-67 m

		PREMIER ENERGY S.R.L.		cont. Tab. 1 din NTPEE - 16.05.2018	
		PROIECTARE			
INDICATORI ART.		NUME	BUCURESTI	REFERAT / EXPERTIZA NR. / DATA	
PREMIER ENERGY S.R.L.			Beneficiar: PREMIER ENERGY S.R.L.		Proiect nr. 376-MI/07.2022
SPECIFICATIE	NUME	SEMNATURA	scara:	Titlu proiect: MODERNIZARE SISTEM DISTRIBUTIE GAZE NATURALE REDUSA PRESIUNE Oras MIZIL, Jud. PRAHOVA	FAZA: DTAC
Sef Proiect	ing. Paraschivescu M.	ing. Paraschivescu Marina sc. autorizat grad PGD			
Proiectat	ing. Paraschivescu M.	ANRE: 209200451	DATA:	Titlu plansa: PLAN DE SITUATIE - PROIECTAT	Plansa nr. G3D
Desenat	ing. Paraschivescu M.		2023		

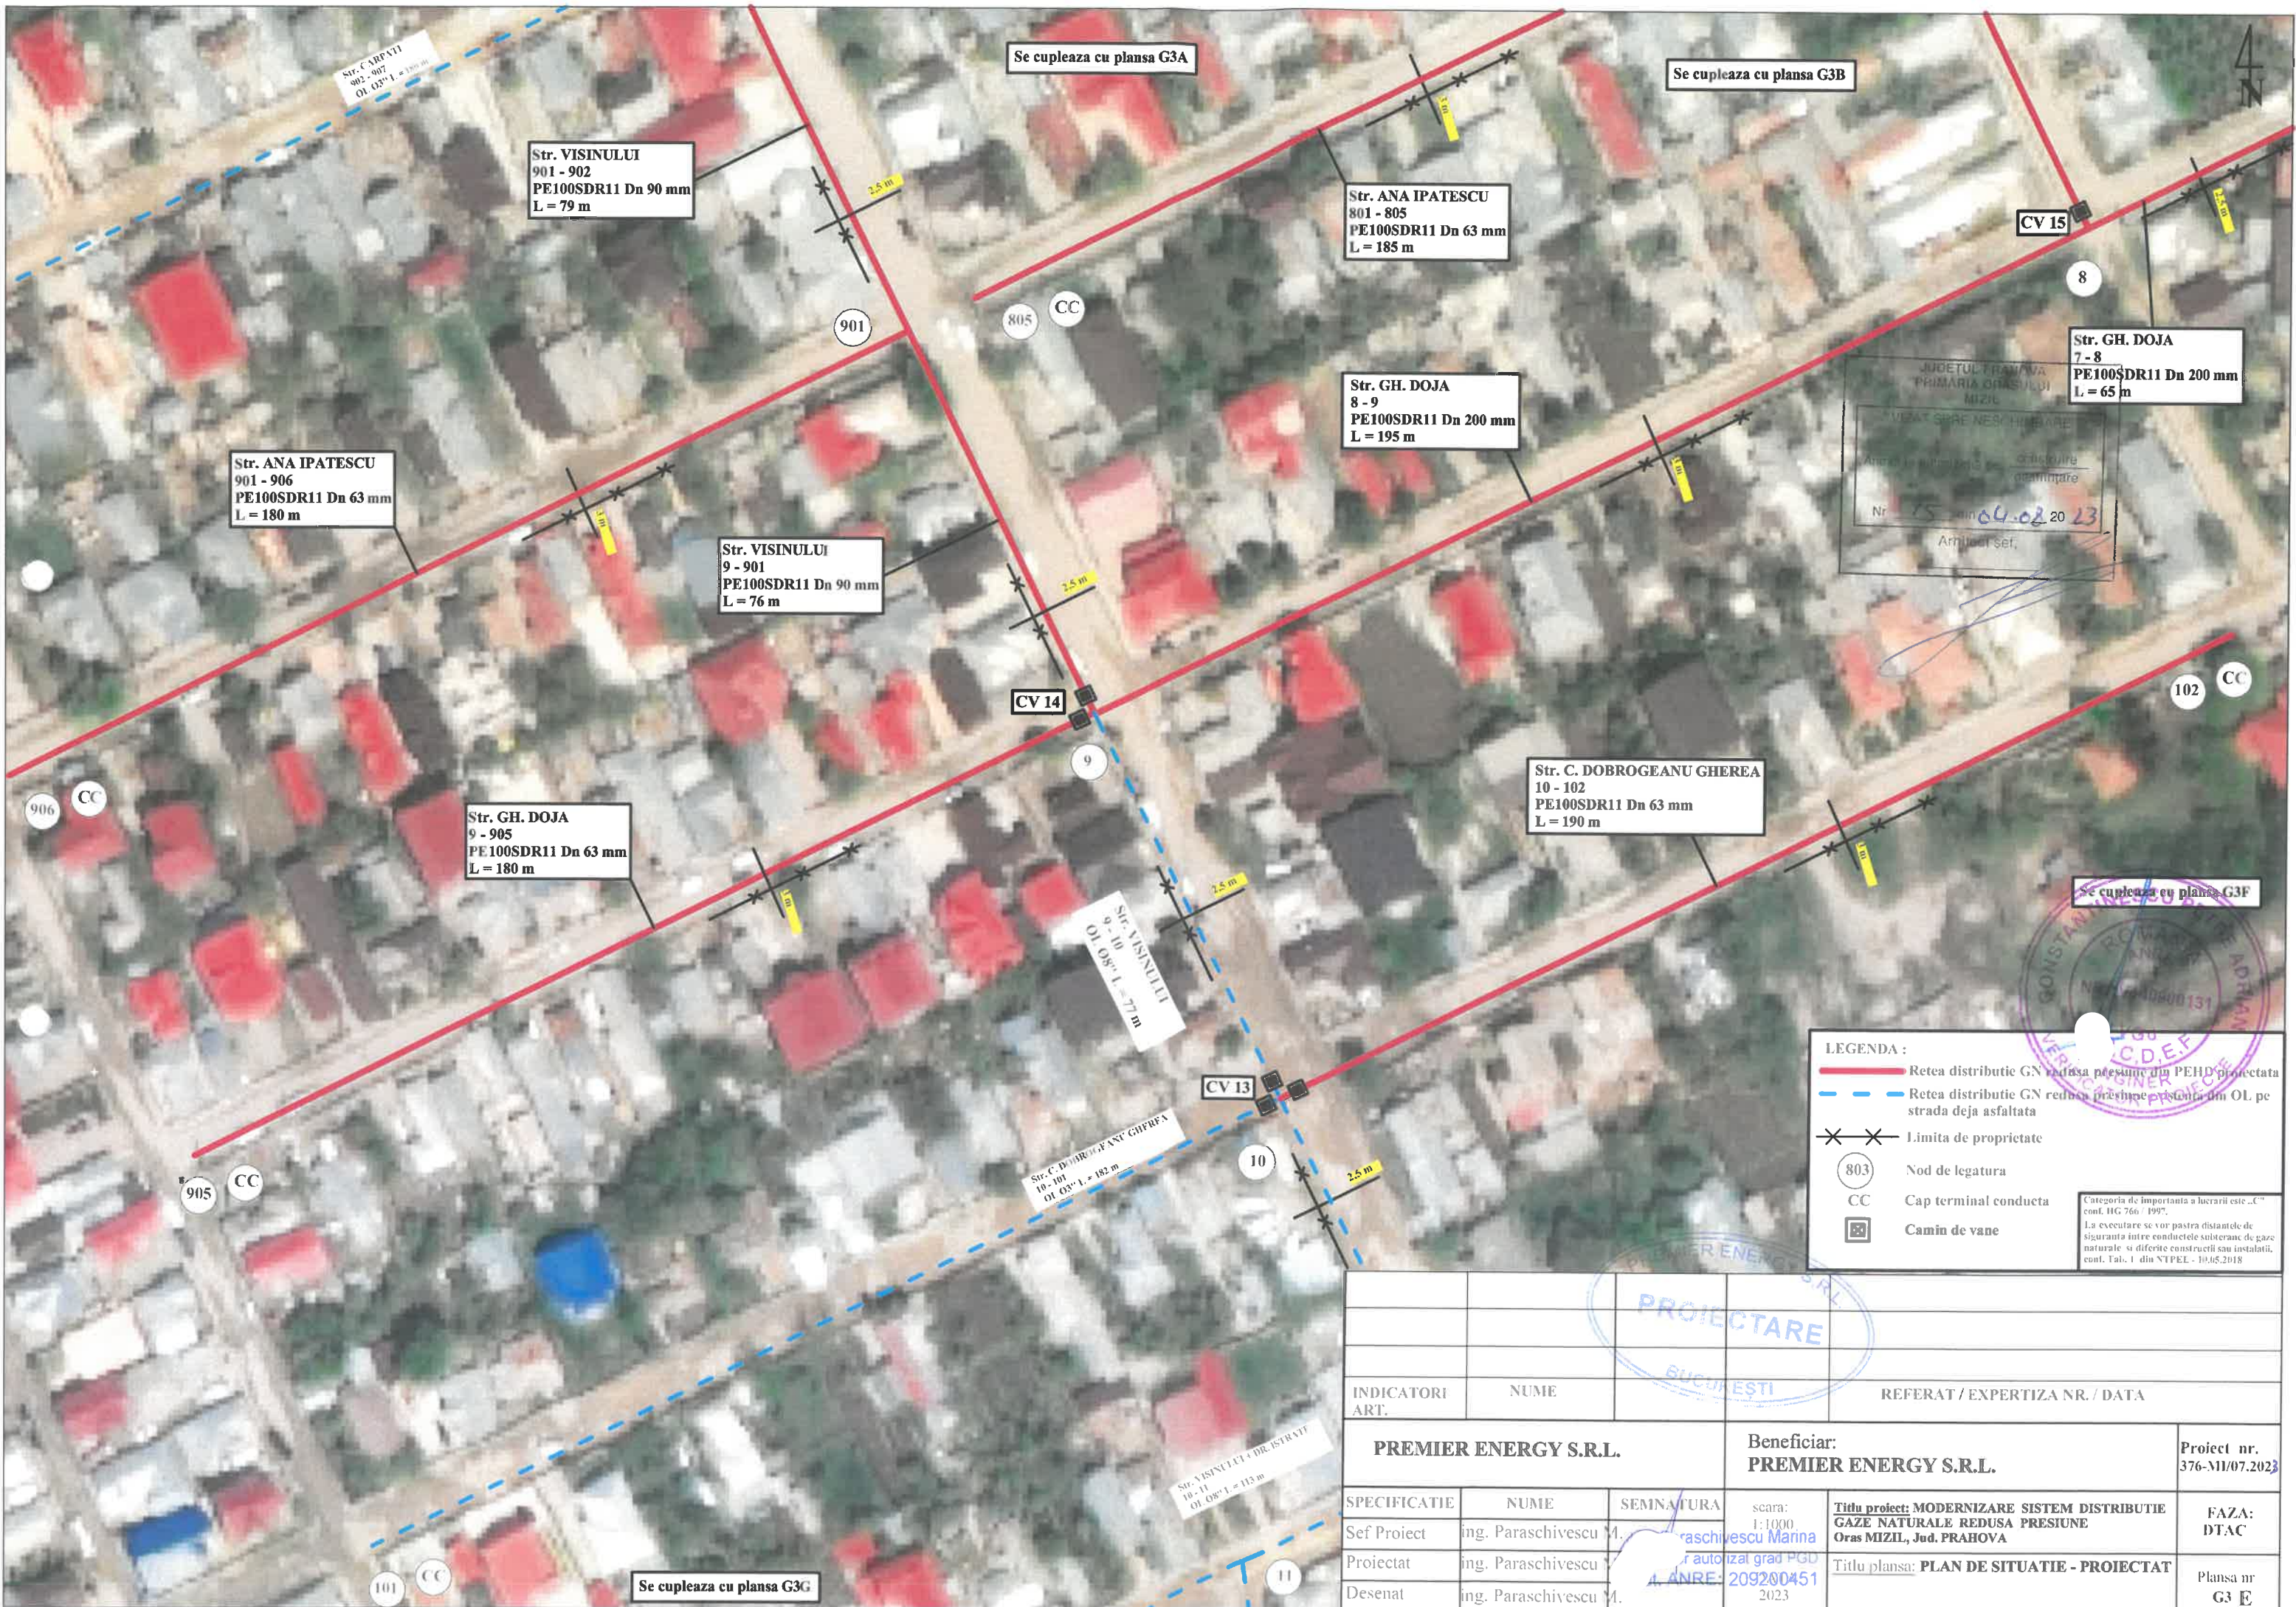


LEGENDA :

- Retea distributie GN redusa presiune din PEHD proiectata
- Retea distributie GN redusa presiune existentă din OL pe strada deja asfaltata
- ✕ ✕ Limita de proprietate
- 803 Nod de legatura
- CC Cap terminal conducta
- ☐ Camin de vane

Categoria de importanta a lucrării este „C” conf. HG 766 / 1997.
La executare se vor pastra distante de siguranta intre conductele subterane de gaze naturale si diferite constructii sau instalatii, conf. Tab. 1 din STPEL - 10/05/2018

INDICATORI ART.	NUME			REFERAT / EXPERTIZA NR. / DATA	
PREMIER ENERGY S.R.L.			Beneficiar: PREMIER ENERGY S.R.L.		Proiect nr. 376-MI/07.2023
SPECIFICATIE	NUME	SEMNTURA	scara: 1:1000	Titlu proiect: MODERNIZARE SISTEM DISTRIBUTIE GAZE NATURALE REDUSA PRESIUNE Oras MIZIL, Jud. PRAHOVA	FAZA: DTAC
Sef Proiect	ing. Paraschivescu M.	Paraschivescu Marina			
Proiectat	ing. Paraschivescu M.	Paraschivescu Marina	autorizat grad PGD	Titlu plansa: PLAN DE SITUATIE - PROIECTAT	Plansa nr G3 E
Desenat	ing. Paraschivescu M.	Paraschivescu Marina	ANRE: 209200451 2023		

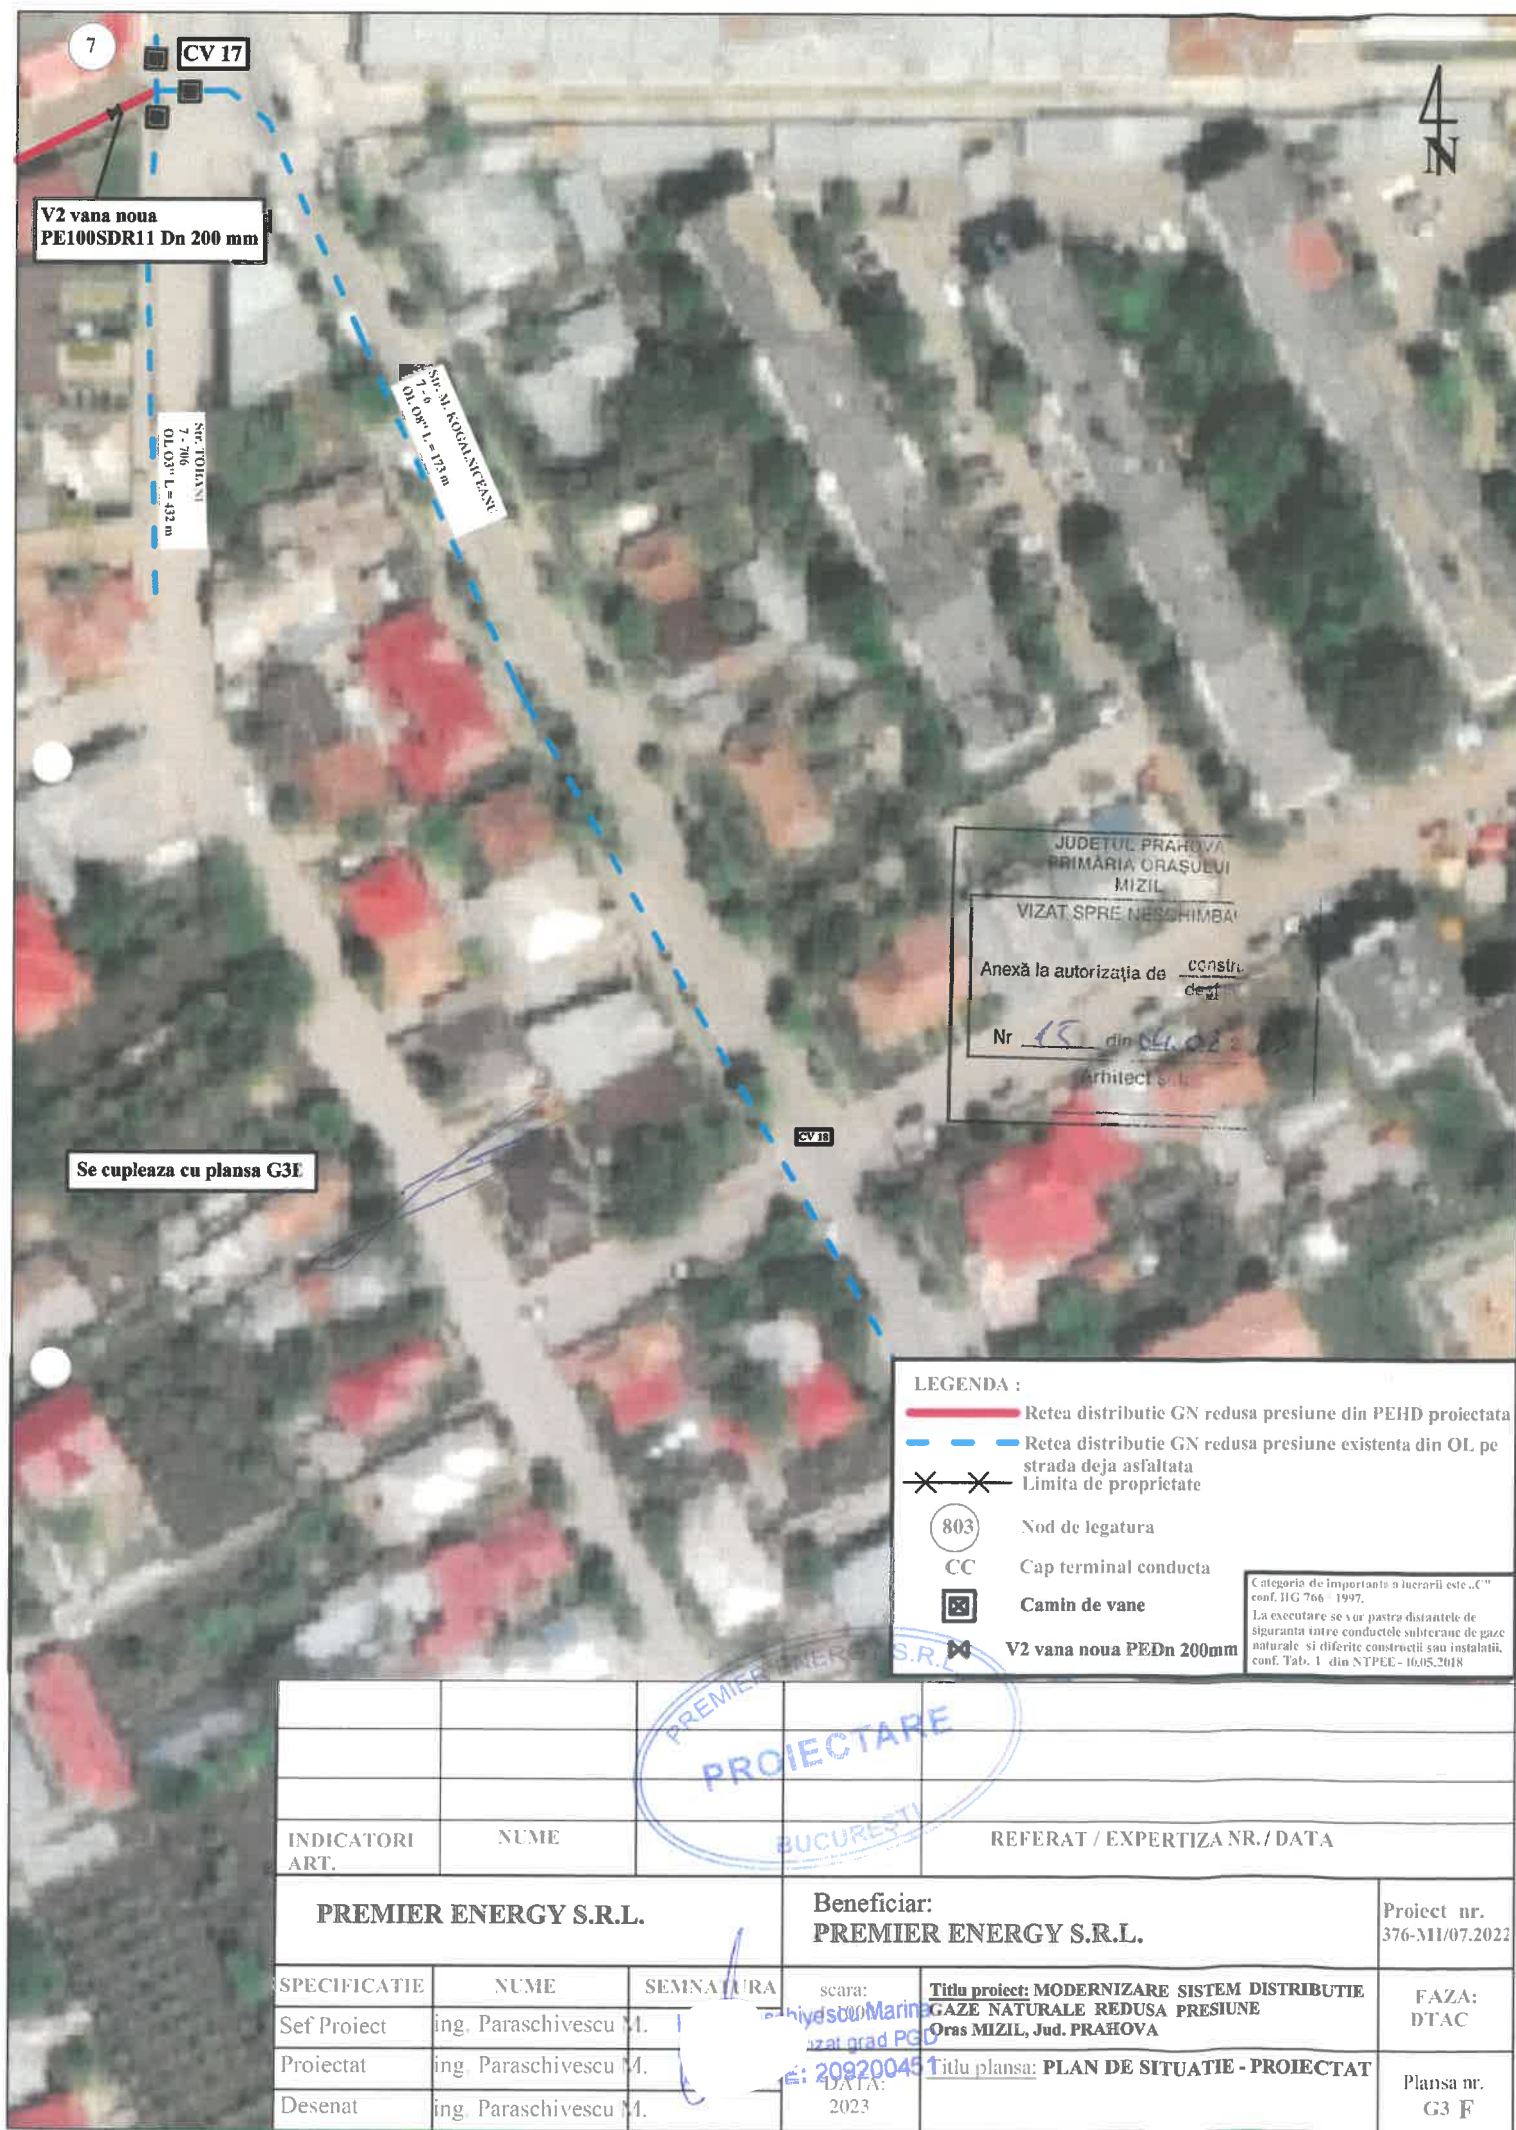



Se cupleaza cu plansa G3E

INDICATORI ART.		NUME		REFERAT / EXPERTIZA NR. / DATA	
PREMIER ENERGY S.R.L.		Beneficiar: PREMIER ENERGY S.R.L.		Proiect nr. 376-MI/07.2023	
SPECIFICATIE	NUME	SEMNA TURA	scara: 1:1000	Titlu proiect: MODERNIZARE SISTEM DISTRIBUTIE GAZE NATURALE REDUSA PRESIUNE Oras MIZIL, Jud. PRAHOVA	FAZA: DTAC
Sef Proiect	ing. Paraschivescu M			Titlu plansa: PLAN DE SITUATIE - PROIECTAT	Plansa nr. G3 G
Proiectat	ing. Paraschivescu M				
Desenat	ing. Paraschivescu M				

JUDETUL PRAHOVA
PRIMĂRIA ORAȘULUI
MIZIL
VIZAT SPRE NESCHIMBARE
Anexa la autorizația de construire
Nr. 15 din 06.08.2023
Arhitect șef,

LEGENDA :

- Retea distributie GN redusa presiune din PEHD proiectata
- Retea distributie GN redusa presiune existenta din OL pe strada deja asfaltata
- X-X Limita de proprietate
- 803 Nod de legatura
- CC Cap terminal conducta
- ☒ Camin de vane

Categoria de importanta a lucrării este „C” conf. HG 766 / 1997.
La executare se vor pastra distantele de siguranta intre conductele subterane de gaze naturale si diferite constructii sau instalatii, conf. Tab. 1 din STPEE - 10.05.2018



165 CC

4 N

JUDETUL PRAHOVA
PRIMARIA ORASULUI
MIZIL

VIZAT SPRE NESCHIMBARE

Anexa la autorizatia de constructii
de emitere

Nr. 15 din 06.08.2023

Arhitect

Str. SPIRU HARET
163 - 165
PE100SDR11 Dn 63 mm
L = 225 m

Str. M. EMINESCU
161 - 163
OL 03" L = 72 m

Fdt. ISTRITEI
18 - 181
PE100SDR11 Dn 63 mm
L = 150 m

Str. EGON RADU NICOLAE
OL 08"

18

181 CC

LEGENDA :

- Retea distributie GN redusa presiune din PEHD proiectata
- Retea distributie GN redusa presiune existenta din OL pe strada deja asfaltata
- Limita de proprietate
- 803 Nod de legatura
- CC Cap terminal conducta
- Camin de vane

Categoria de importanta a lucrarii este „C”
conf. HG 766 / 1997.
La executare se vor pastra distantele de
siguranta intre conductele subterane de gaze
naturale si diferitele constructii sau instalatii,
conf. Tab. 1 din NTPEE - 10.05.2018

INDICATORI ART.		NUME		REFERAT / EXPERTIZA NR. / DATA	
PREMIER ENERGY S.R.L.		Beneficiar: PREMIER ENERGY S.R.L.		Proiect nr. 376-MI/07.2023	
SPECIFICATIE	NUME	SEMNATURA	seara:	Titlu proiect: MODERNIZARE SISTEM DISTRIBUTIE GAZE NATURALE REDUSA PRESIUNE Oras MIZIL, Jud. PRAHOVA	FAZA: DTAC
Sef Proiect	ing. Paraschivescu M.	ing. Paraschivescu M.	ing. Paraschivescu M.	Titlu plansa: PLAN DE SITUATIE - PROIECTAT	Plansa nr. G3H
Proiectat	ing. Paraschivescu M.	ing. Paraschivescu M.	ing. Paraschivescu M.		
Desenat	ing. Paraschivescu M.	ing. Paraschivescu M.	ing. Paraschivescu M.		



ROMANIA
CONSTANTINESCU PETRE ADRIAN
V140900131
ING. V.G.D.E.E.
VERIFICATOR PROIECTE

JUDETUL PRAHOVA
PRIMARIA ORASULUI MIZIL
VIZAT SI PE DE SCHIMBARE

Anexa la autorizatia de construire
Nr. 15 din 06.08.2023
Arhitect sel

- LEGENDA :
- Retea distributie GN redusa presiune din PEHD proiectata
 - Retea distributie GN redusa presiune existenta din OL pe strada deja asfaltata
 - X X Limita de proprietate
 - 803 Nod de legatura
 - CC Cap terminal conducta
 - ☒ Camin de vane
- Categoria de importanta a lucrarii este „C” conf. HG 766 / 1997.
La executare se vor pastra distantele de siguranta intre conductele subterane de gaze naturale si diferite constructii sau instalatii, conf. Tab. 1 din NTPEE - 10.05.2018

INDICATORI ART.		NUME	REFERAT / EXPERTIZA NR. / DATA	
PREMIER ENERGY S.R.L.		Beneficiar:	PREMIER ENERGY S.R.L.	
SPECIFICATIE		NUME	SEMNTURA	scara: 1:1000
Sef Proiect		ing. Paraschivescu M.		Titlu proiect: MODERNIZARE SISTEM DISTRIBUTIE GAZE NATURALE REDUSA PRESIUNE Oras MIZIL, Jud. PRAHOVA
Proiectat		ing. Paraschivescu		
Desenat		ing. Paraschivescu		
				Titlu plansa: PLAN DE SITUATIE - PROIECTAT
				FAZA: DTAC
				Plansa nr. G3I



INDICATORI ART.	NUME			REFERAT / EXPERTIZA NR. / DATA	
PREMIER ENERGY S.R.L.		Beneficiar: PREMIER ENERGY S.R.L.			Proiect nr. 376-MI/07.2023
SPECIFICATIE	NUME	SEMNATURA	scara:	Titlu proiect: MODERNIZARE SISTEM DISTRIBUTIE GAZE NATURALE REDUSA PRESIUNE Oras MIZIL, Jud. PRAHOVA	FAZA: DTAC
Sef Proiect	ing. Paraschivescu	ing. Paraschivescu	scara: 1:1000		
Proiectat	ing. Paraschivescu	ing. Paraschivescu	scara: 1:1000		
Desenat	ing. Paraschivescu	ing. Paraschivescu	scara: 1:1000	Titlu plansa: PLAN DE SITUATIE - PROIECTAT	Plansa nr. G3J