


FATADA LATERALA DREAPTA

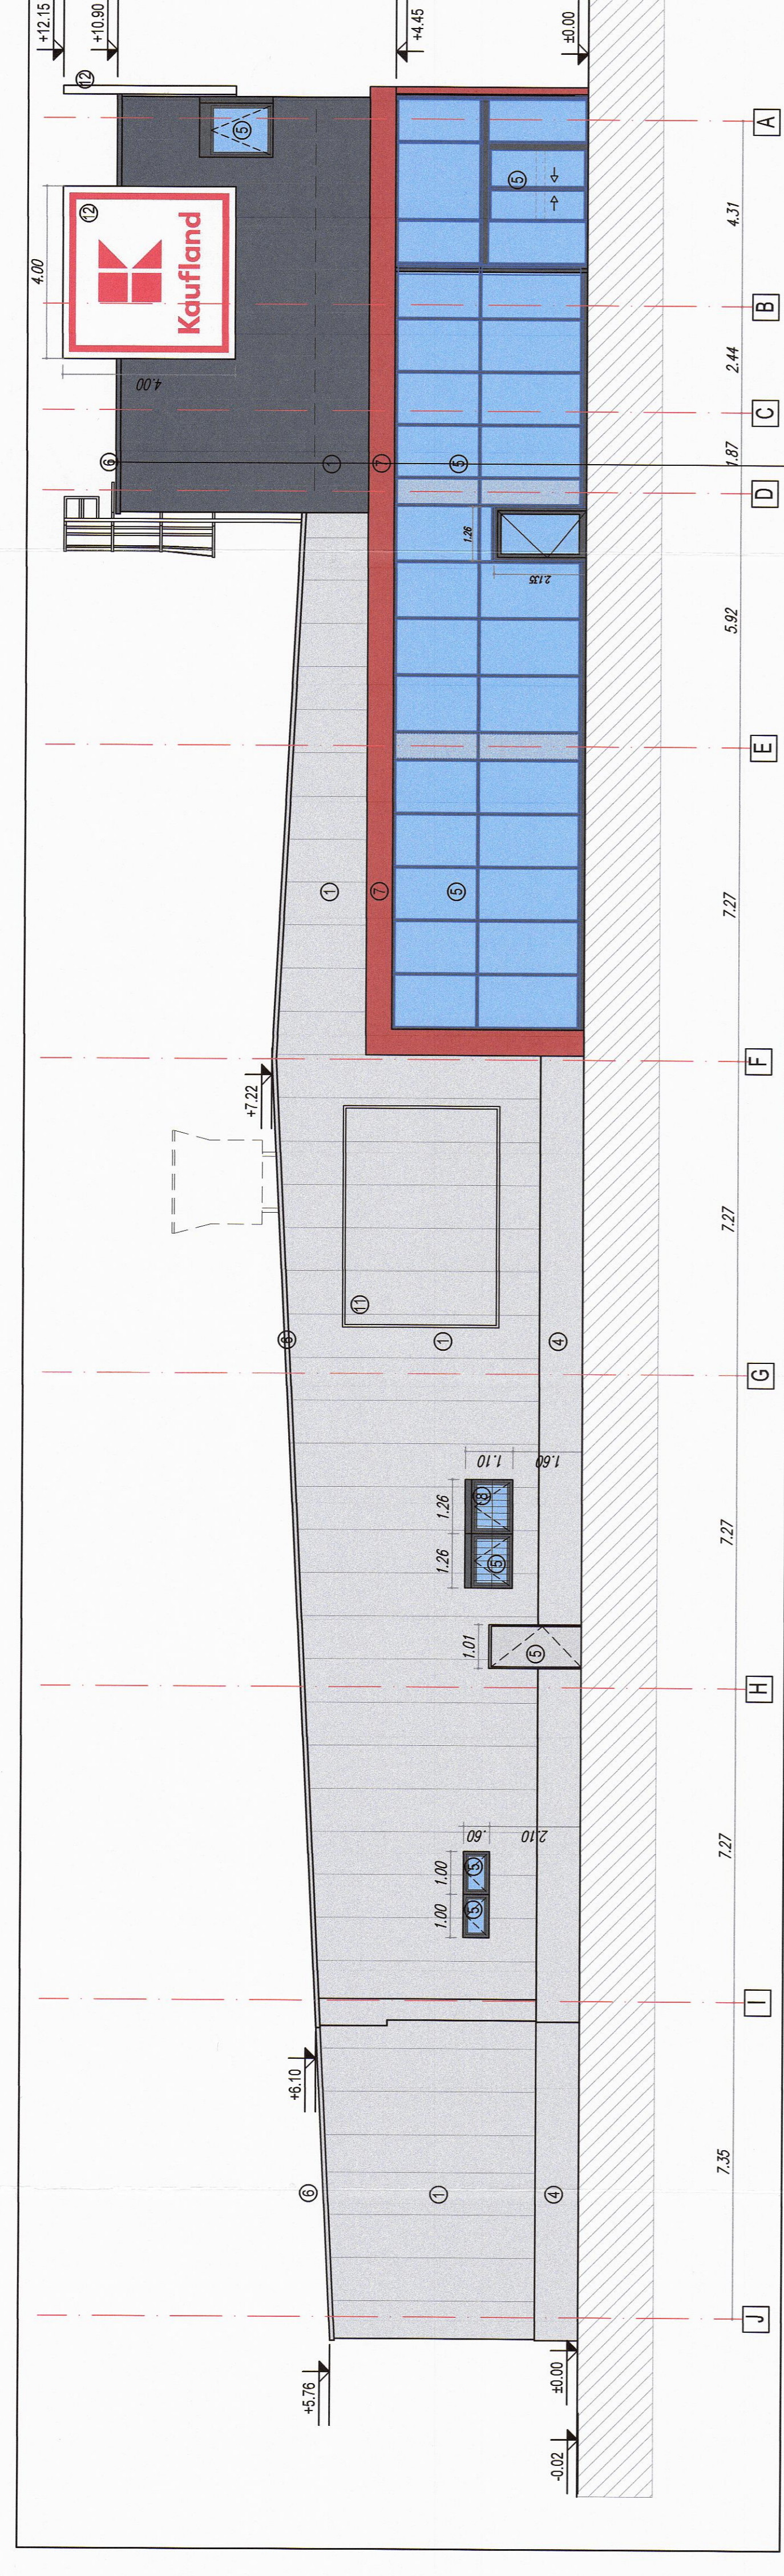

FATADA LATERALA STANGA

- 1. Panouri metalice sandwich cu miez PIR, RAL 7016 antirafizi/ RAL 7047 telegrau 4
- 2. Suprafata beton armat vopsit RAL 7047 telegrau 4
- 3. Fereastră decorativă exterior - RAL 7047 telegrau 4
- 4. Seta sandwich prefabricat beton - RAL 7047 telegrau 4
- 5. Tampone exterior - RAL 7016 gri antirafizi / 7047 telegrau 4
- 6. Aluc Alu4 - culoare gri RAL 7047 telegrau 4
- 7. Bandou decorativ aluminiu compozit tip Alucobond RAL 3020 rosu
- 8. Grăji de fereastră
- 9. Grăji metalice
- 10. Defensiv de siguranță
- 11. Cadru din aluminiu pentru susținere panou publicitar
- 12. Instalată de reclama WM1 Caseta Luminoasă
- 13. Plavie

**S.C. MFA S.A.**  
 Jd. Prahova, Căminuș, Str. Măla Biseră nr. 187  
 Tel: 0248 211 311 Fax: 0248 211 312  
 Căminuș, I.P. Prahova, J. Buzănești, Județ Prahova

**S.C. DAO CONCEPT S.R.L.**  
 Str. V. Iordache nr. 43, Timișoara Tel: 0256 266 178 168  
 Str. Ștefan cel Mare nr. 24, Timișoara Tel: 0256 266 178 168

**S.C. GENERAL INSTAL COMPS S.R.L.**  
 Str. Ștefan cel Mare nr. 24, Timișoara Tel: 0256 266 178 168  
 Str. Ștefan cel Mare nr. 24, Timișoara Tel: 0256 266 178 168

**PROIECTANT GENERAL**

**PROIECTANT SPECIALIZATE STRUCTURI**

**PROIECTANT SPECIALIZAT INSTALAȚII TERMOTEHNICĂ ȘI ELECTRICĂ SAU ALTE**

**PROIECTANT GENERAL**

**PROIECTANT SPECIALIZATE**

#	DATA	DESCRIERE REVIZIE / MODIFICARE	NUME

**PROIECTANT GENERAL**

**PROIECTANT SPECIALIZATE**

**PROIECTANT GENERAL**


**PROIECTANT SPECIALIZATE**

**PROIECTANT GENERAL**


**PROIECTANT SPECIALIZATE**

**PROIECTANT GENERAL**

**PROIECTANT SPECIALIZATE**

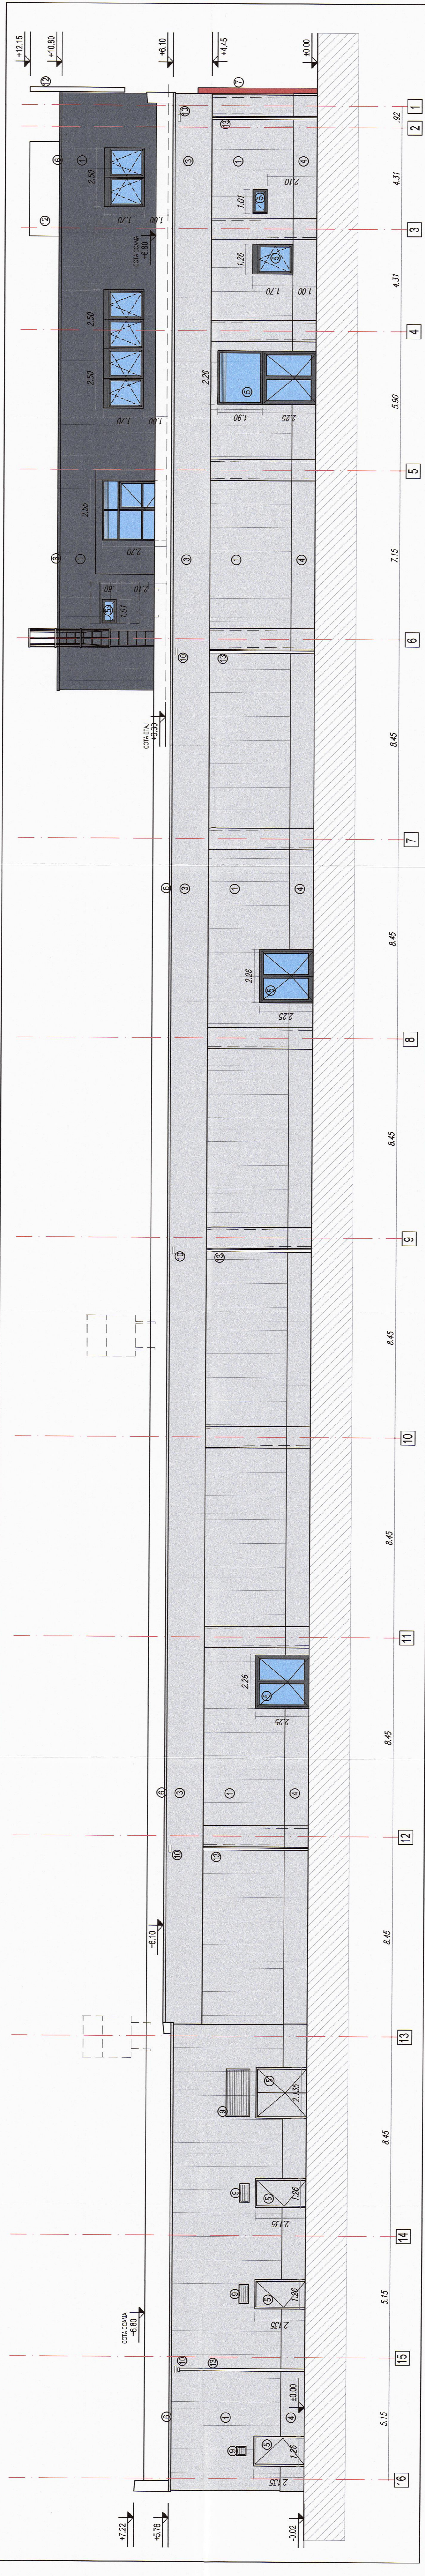

FATADA POSTEROARA

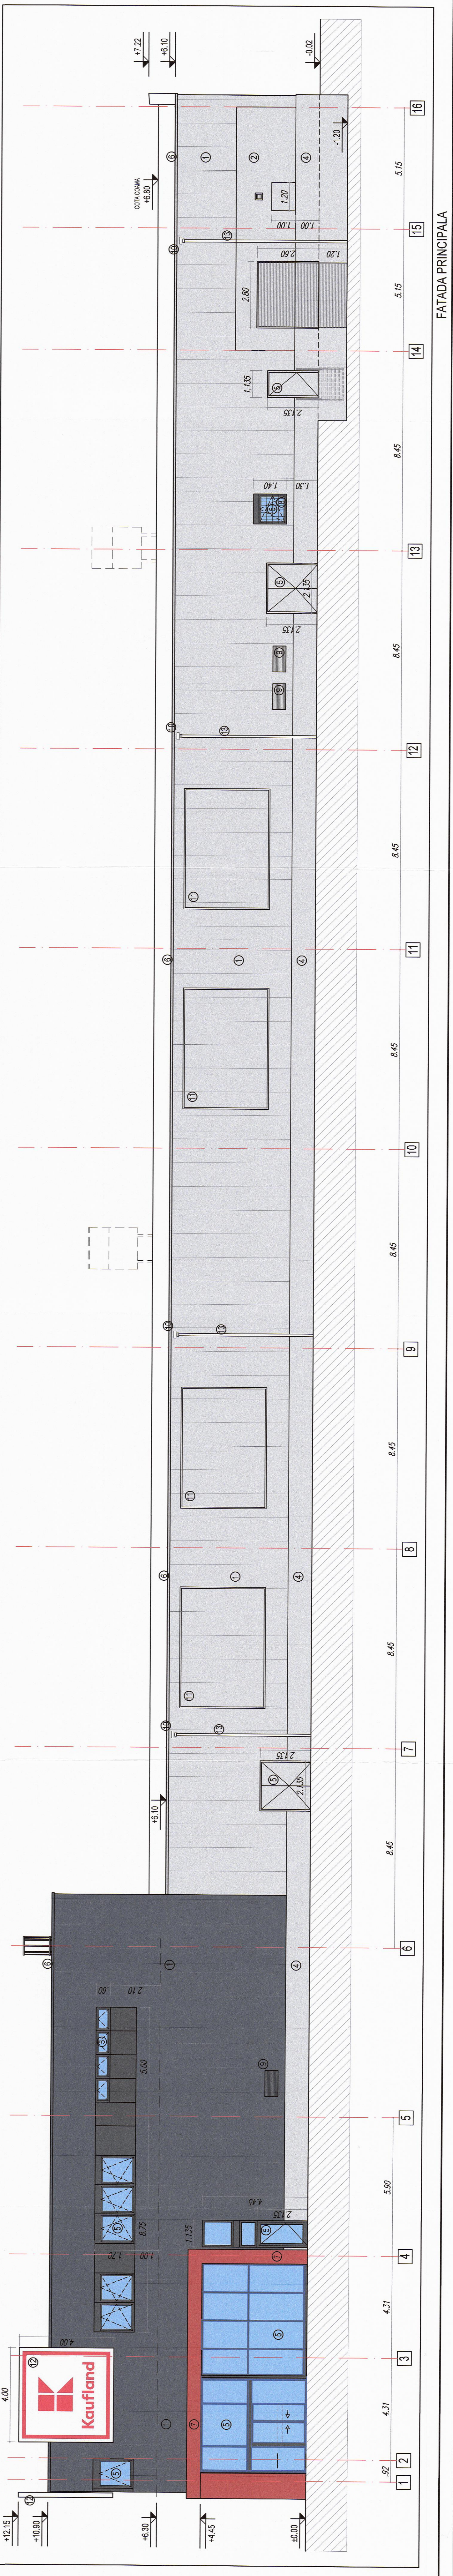

FATADA PRINCIPALA



Limita DTAC		
Nr. Pct.	Coordonate pct.de contur X [m] Y [m]	Lungimi latari D(i,i+1)
1	389757.659 612738.362	18.123
2	389740.805 612745.024	18.137
3	389723.946 612751.713	9.913
4	389720.802 612742.312	32.358
5	389689.855 612751.762	28.070
6	389698.066 612778.604	55.336
7	389645.144 612794.771	6.706
8	389647.099 612801.186	15.695
9	389632.125 612805.887	14.158
10	389618.519 612809.802	63.633
11	389600.093 612748.895	31.959
12	389590.757 612718.330	3.523
13	389589.769 612714.948	3.120
14	389589.409 612711.849	3.503
15	389590.294 612708.460	2.902
16	389591.976 612706.095	3.720
17	389595.090 612704.060	118.563
18	389705.318 612660.390	10.360
19	389715.062 612656.871	2.547
20	389717.551 612657.410	2.575
21	389719.999 612658.210	2.639
22	389722.401 612659.304	3.749
23	389725.604 612661.253	2.704
24	389727.719 612662.938	9.086
25	389731.036 612671.397	9.484
26	389734.916 612680.051	8.711
27	389738.061 612688.174	1.284
28	389738.543 612689.364	3.218
29	389739.708 612692.364	32.418
30	389751.445 612722.583	12.809
31	389756.095 612734.518	4.150

**LEGENDA**

- Cladire existenta
- Margine drum
- Gard existent
- Copertine/Balcoane
- Scari de Acces/Rampe
- Alee Pietonala/Trotuar
- Bordura
- Mai
- Fir vole
- Linie Canale/Rigole
- Zid de sprijin
- Teava gaz aeriana
- Gaz
- Pomi
- Indicator Rutier
- Hidrant
- Punct de statie
- Canale
- Geiger
- Stalp metallic de iluminat
- Foraj geotehnic
- Borna hectometrica
- Troita

**LEGENDA**

- 812452/42 -COTE PROIECTATE BORDURA CAROSABIL
- 2% -SENS DE SCURGERE APE PLUVIALE SI VALOARE DECLIVITATI
- 124.71EX -COTE EXISTENTE
- GS-124.59-GURA SCURGERE APE PLUVIALE
- P1 -PROFILE TRANSVERSALE

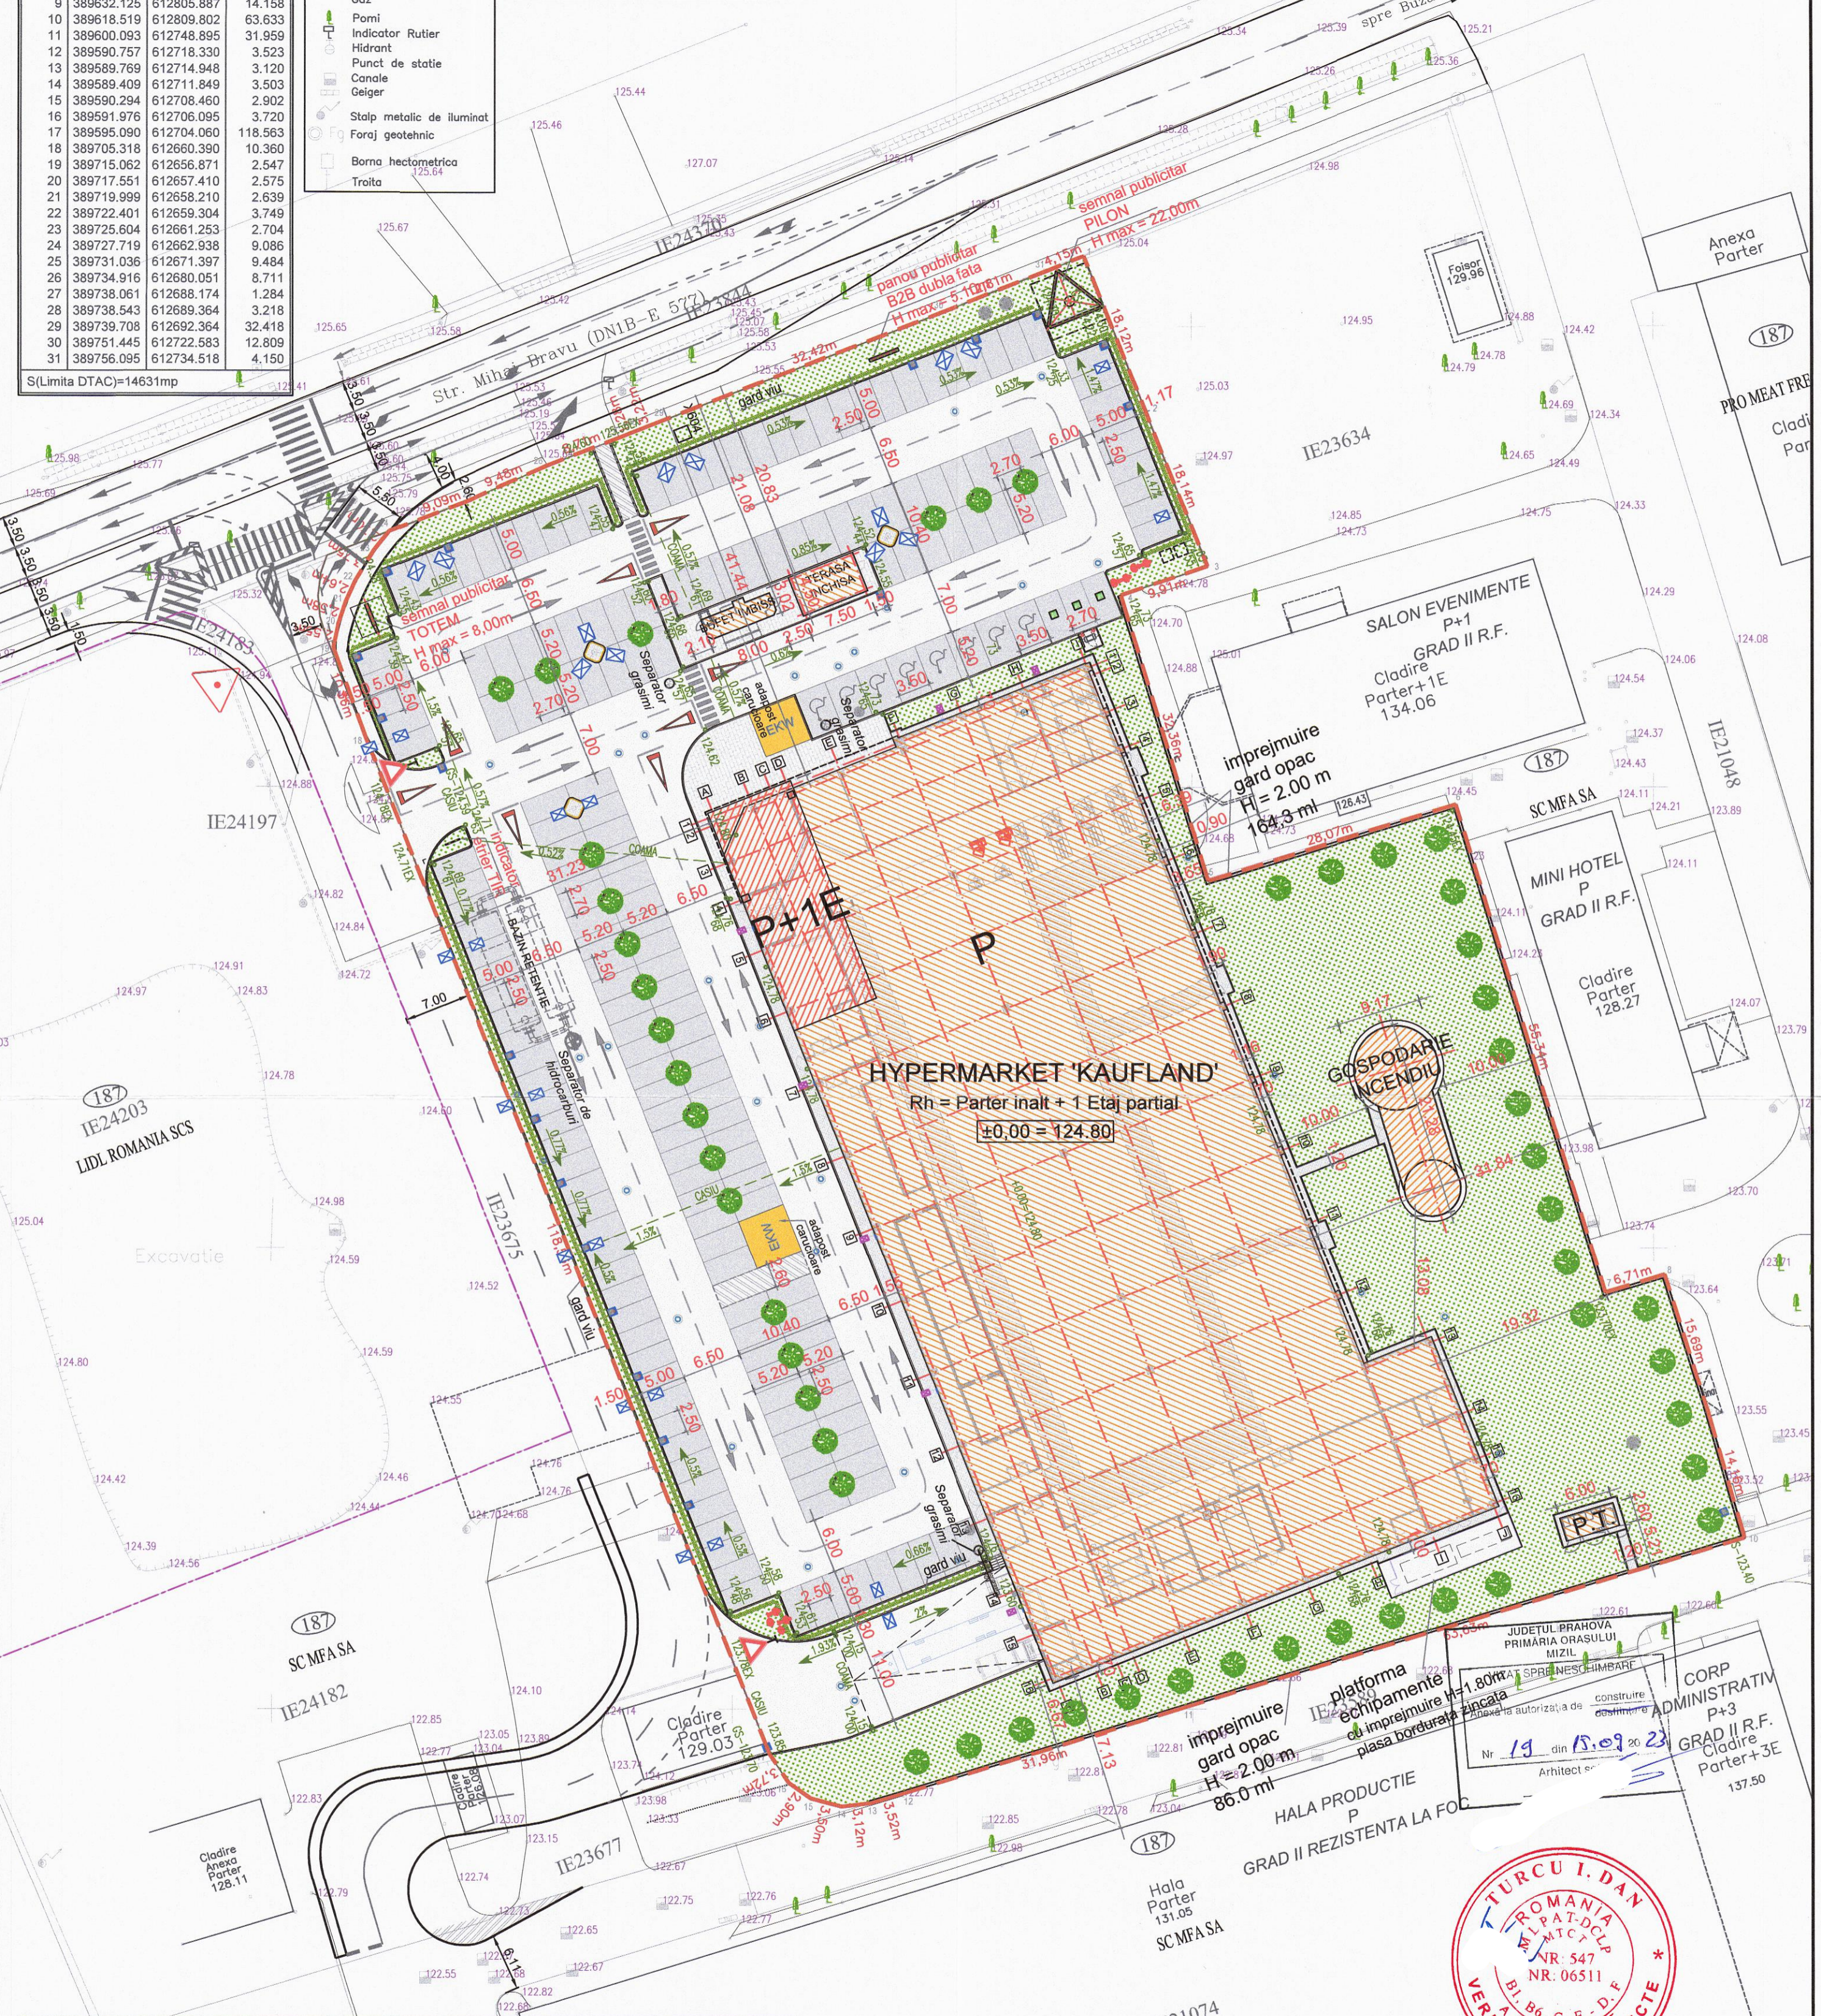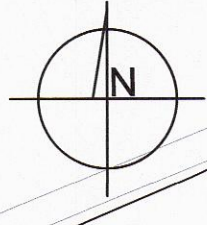


BILANT TERITORIAL		
	SUPRAFATA TEREN NR. CAD. 24198	14.631,00 mp 100,00 %
<b>CONSTRUCTII PROPUSE:</b>		
	regim de înălțime: PARTER INALT + 1 ETAJ PARTIAL	
	SUPRAFATA PARTER HYPERMARKET	4.617,34 mp
	SUPRAFATA GOSPODARIE INCENDIU (parter)	138,00 mp
	SUPRAFATA CONTAINER-BUFET IMBISS (parter)	20,00 mp
	SUPRAFATA TERASA INCHISA CLIENTI (parter)	33,75 mp
	SUPRAFATA POST TRAFU (parter)	15,60 mp
	SUPRAFATA ETAJ PARTIAL HYPERMARKET	243,24 mp
	SUPRAFATA CONSTRUITA LA SOL	4.824,69 mp 32,98 %
	SUPRAFATA CONSTRUITA DESFASURATA	5.067,93 mp
	NUMAR LOCURI DE PARCARE	200
	SUPRAFATA PAVAJE CAROSABILE, PIETONALE, PLATFORME	6.411,31 mp 43,82 %
	SUPRAFATA SPATII VERZI AMENAJATE LA SOL IN INCINTA	3.395,00 mp 23,20 %
	ARBORI PLANTATI (1 arbore la 4 locuri de parcare)	50 buc.
	P.O.T.	32,98 %
	C.U.T.	0,35

NOTE:

- CATEGORIA "C" DE IMPORTANTA A CLADIRILOR CONFORM H.G.R. 766/1997, LEGII NR.10/1995 SI ORDINULUI M.L.P.A.T. 31/N/1995.
- CLASA III DE IMPORTANTA A CONSTRUCTIILOR IN CONFORMITATE CU NORMATIVUL P100/2013 SI STAS 10100/01975.
- GRADUL II REZISTENTA LA FOC. RISC MILOCUI DE INCENDIU.

PROIECTANT GENERAL:		BENEFICIAR:		PROIECT NR.:
SQUARE BIROU ARCHITECTURA .URBANISM		S.C. MFA S.A.		341
JOS/1840/2004		J29/1135/2001		2022
CALEA GRIVITEI B-10, BUCURESTI, SECTOR 1 TEL +40.371.381.370		Jud. Prahova, Oras Mizil, Str. Mihai Bravu nr. 187		
CUI: 16906230				
SPECIFICATIE	NUME	SEMNTATURA	SCARA:	FAZA
SEF PROIECT :	arh. Horatiu STAN		1/500	DTAC
PROIECTAT:	arh. Horatiu STAN			
	arh. Ileana GALAI			
DESENAT:	arh. Ileana GALAI			
DATA:	08.2023	TITLU PLANSUA:		PLANSUA NR.:
			PLAN DE SITUATIE	A1-01

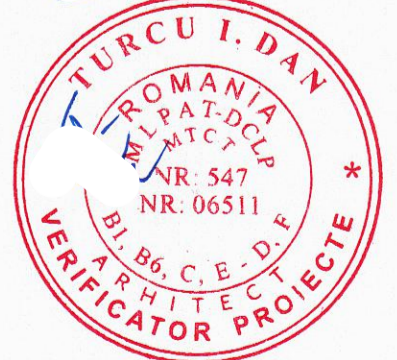

plan suport ridicare topografica S.C. TCG CO 2001 S.R.L.